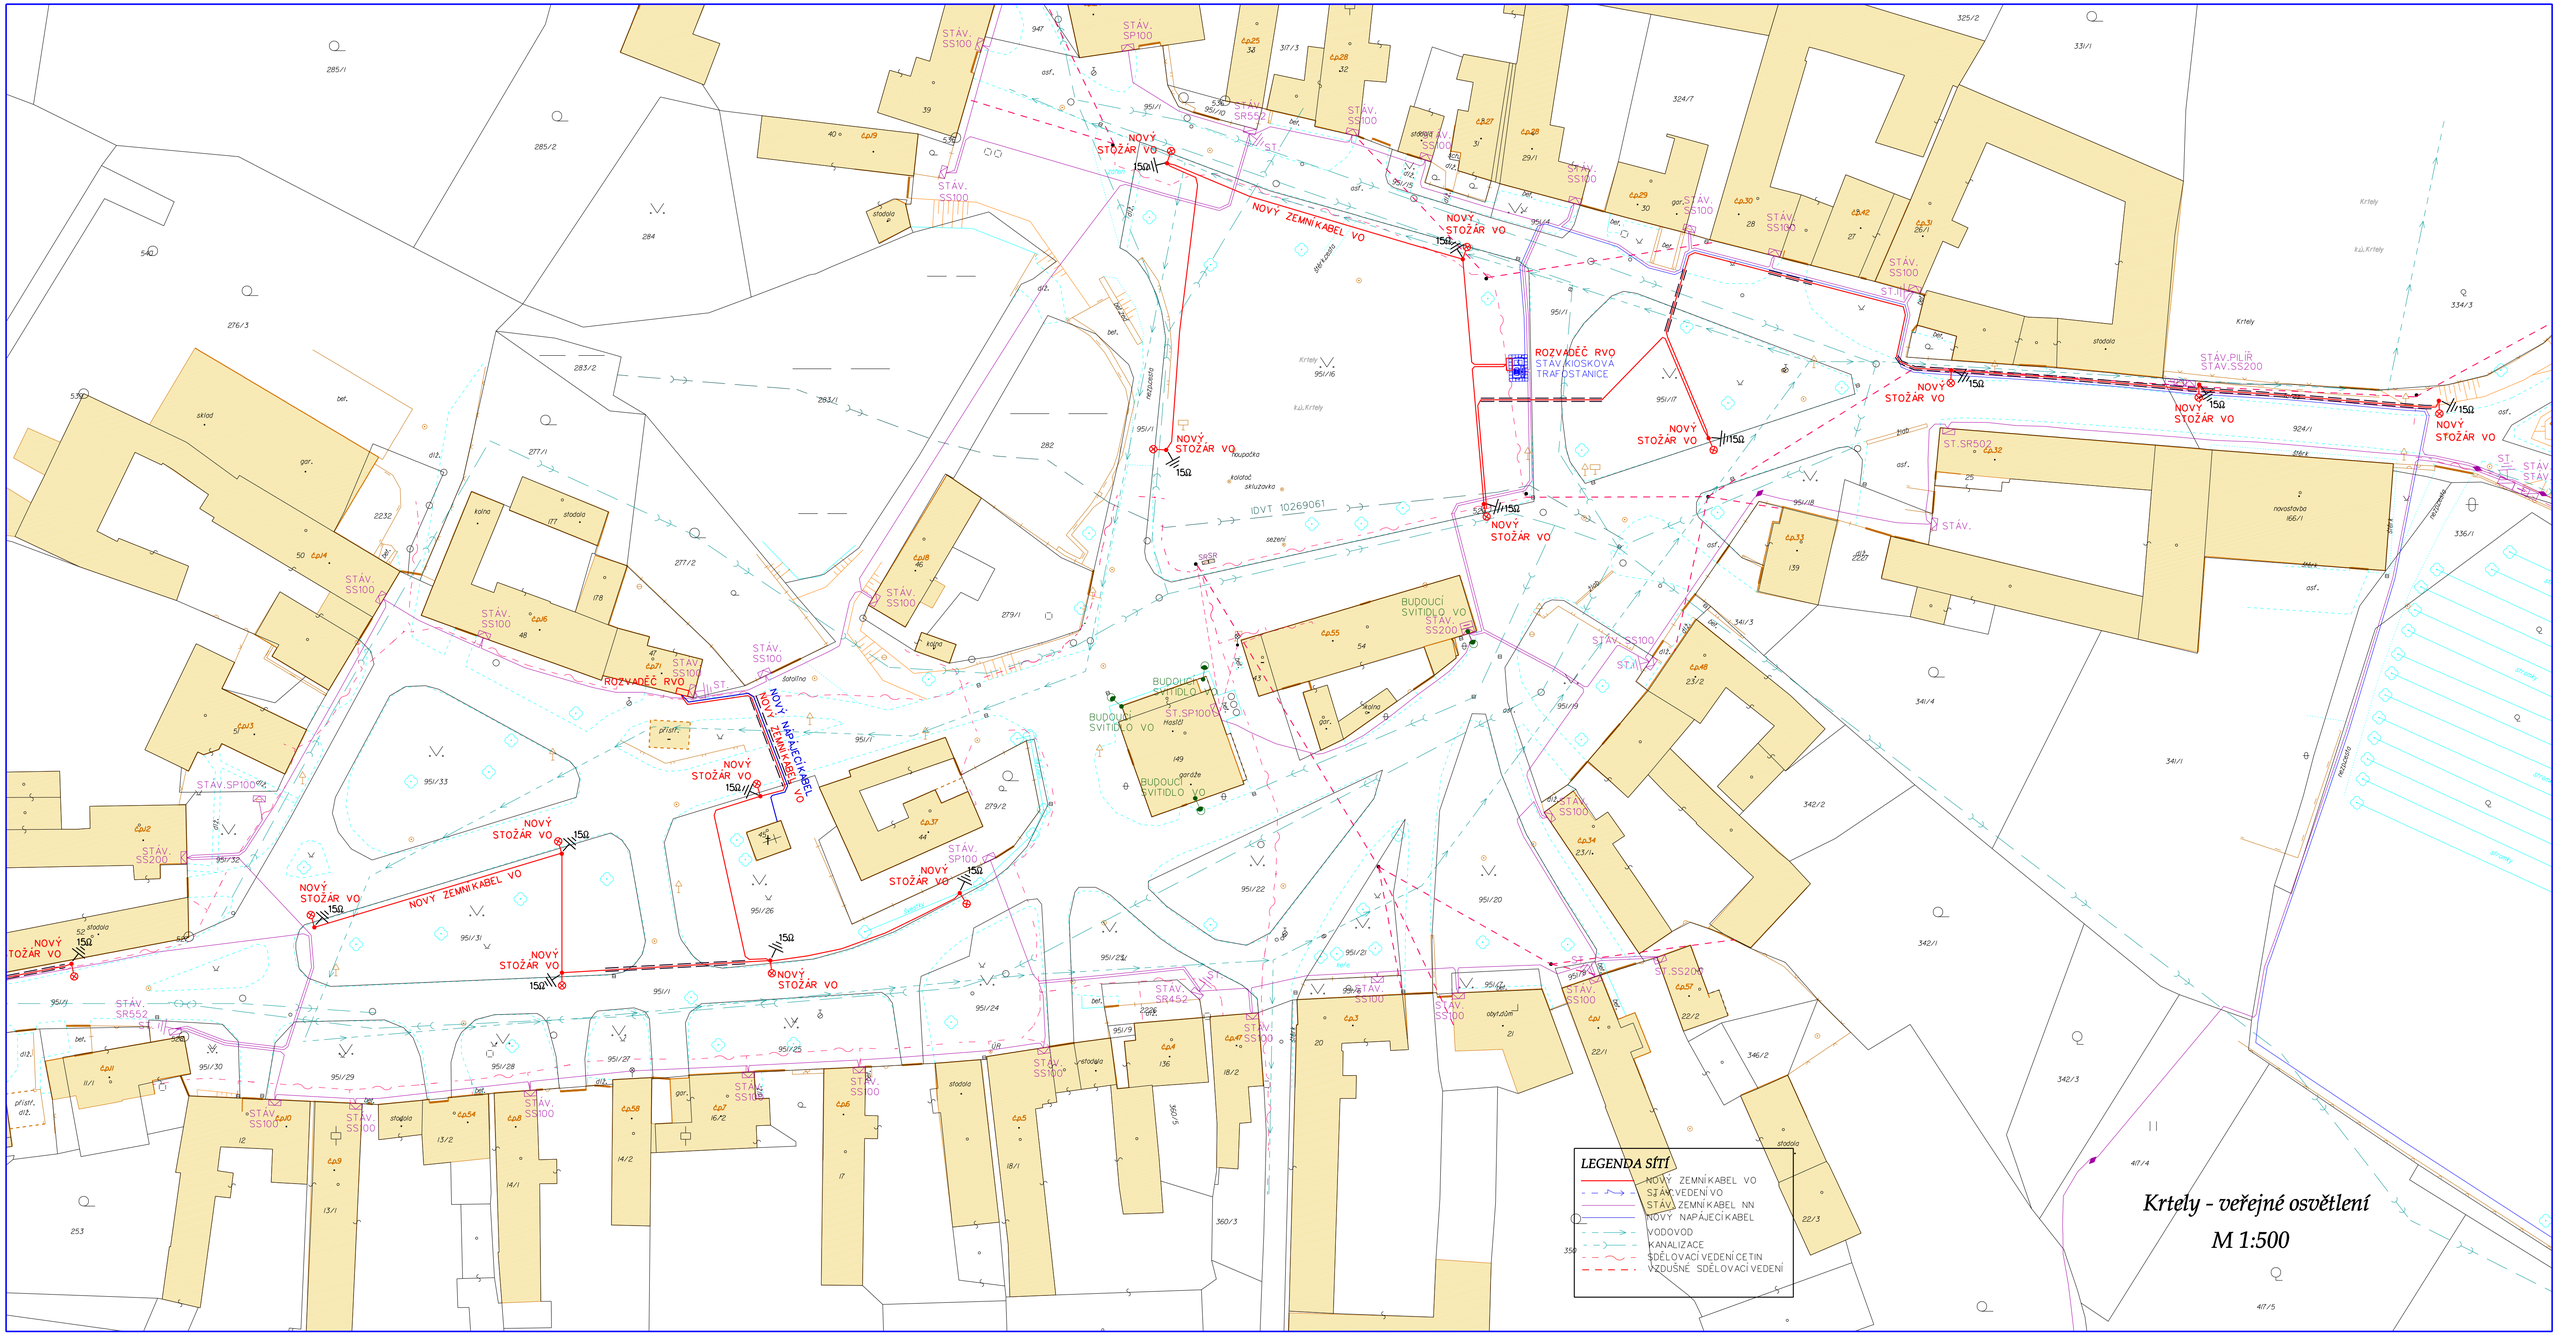
NOVÝ STOŽÁR VO
15Ω
NOVÝ ZEMNÍ KABEL VO
NOVÝ NAPÁJECÍ KABEL
ROZVADĚČ RVO
STÁV.KIOSKOVÁ TRAFOSTANICE
STÁV.PILÍŘ STÁV.SS200
BUDOUCÍ SVÍTIDLO VO
STÁV. SS100
STÁV. SS200
STÁV. SP100
STÁV. SR552
STÁV. SR452
ST.SR502
ST.SS200
IDVT 10269061
LEGENDA SÍTÍ
NOVÝ ZEMNÍ KABEL VO
STÁV. VEDENÍ VO
STÁV. ZEMNÍ KABEL NN
NOVÝ NAPÁJECÍ KABEL
VODOVOD
KANALIZACE
SDĚLOVACÍ VEDENÍ ČETIN
VZDUŠNÉ SDĚLOVACÍ VEDENÍ
Krtely - veřejné osvětlení
M 1:500