



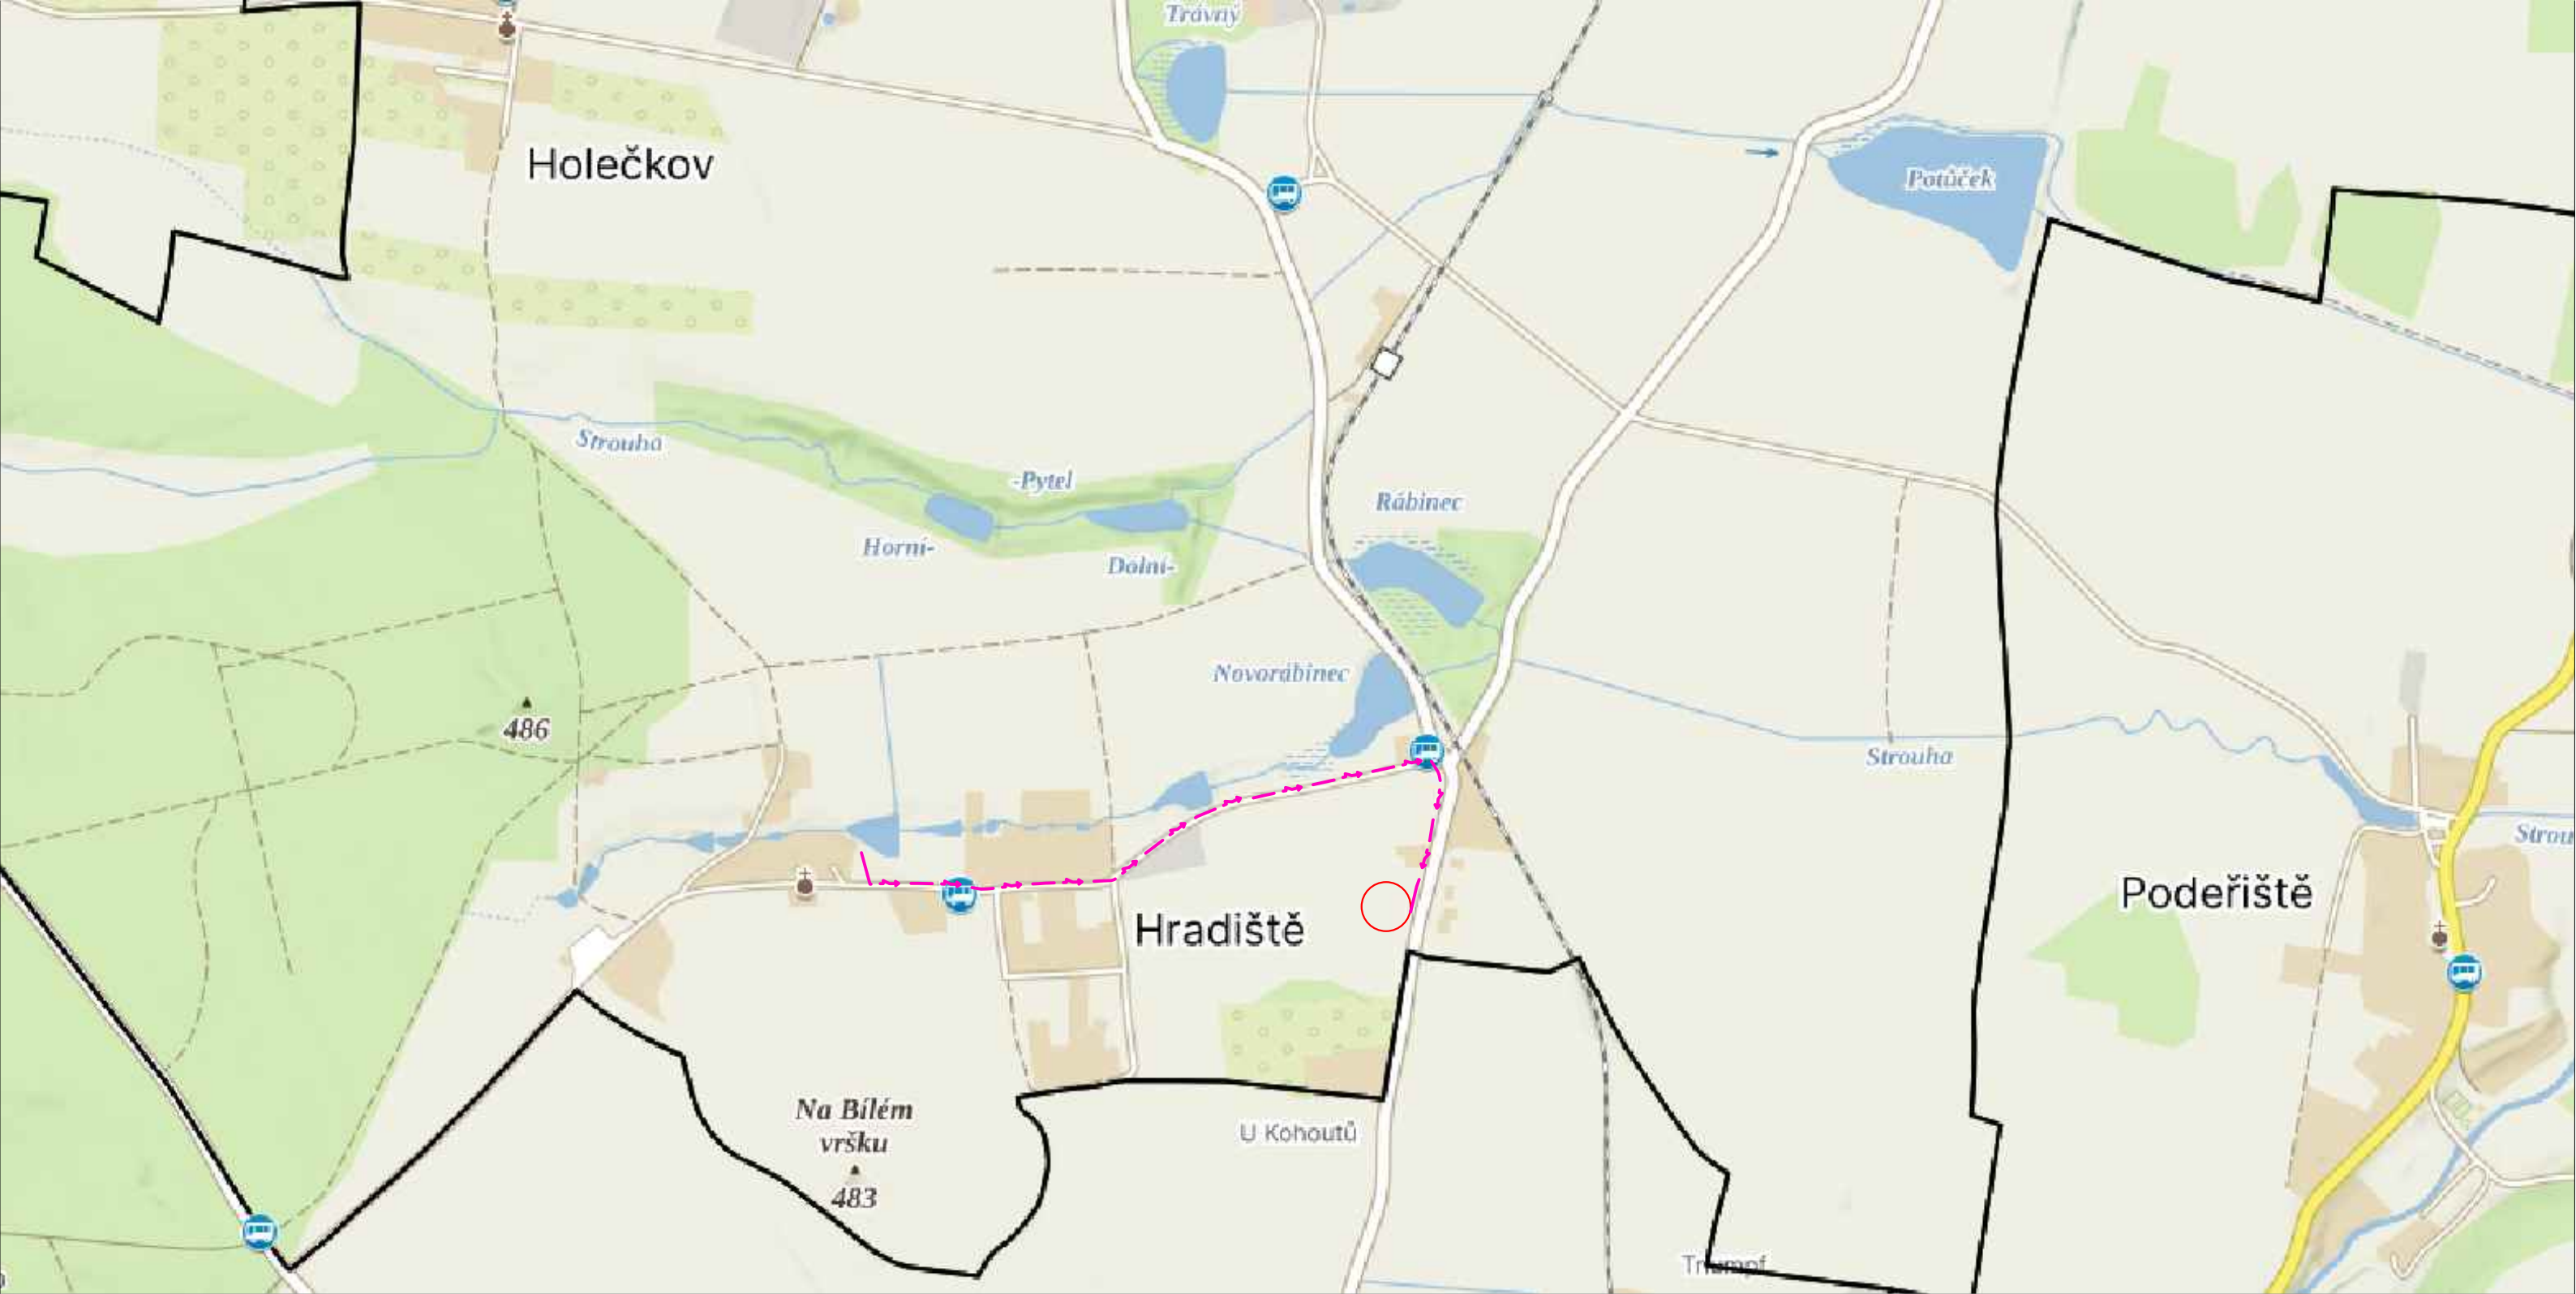

LEGENDA

- HRANICE PLOCHY ÚZEMNÍ STUDIE
- PODZEMNÍ EL. VEDENÍ - NN

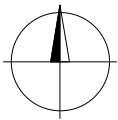

VED. PROJEKTANT	ZODP. PROJEKTANT	KRESLIL	KONTROLOVAL	Ing. arch. Dominik Daněk Hosín 165, 373 41 Hluboká nad Vltavou IČ: 11 998 156 tel: 737 048 203, danek.do@seznam.cz		
Ing.arch.D.Daněk	Ing.arch.D.Daněk	Bc.D.Daněk	Ing.arch.F.Daněk			
INVESTOR	Petr Staněk			FORMÁT	2xA4	
MÍSTO STAVBY	Obec Malovice u Netolic, sídlo Hradiště			DATUM	7/2025	
NÁZEV STAVBY ÚZEMNÍ STUDIE MALOVICE ÚS.7				STUPEŇ PD	Územní studie	
				MĚŘÍTKO	1:1000	
				Č. ZAKÁZKY		
				ARCHIVNÍ Č.		
VÝKRES VÝKRES ŠIRŠÍCH VZTAHŮ				ČÍS. KOPIE	ČÍS. VÝKRESU 1	