Vypracoval :	Kříž Luděk	Zodp. projektant :	Brejcha Milan
Místo stavby :	Malovice		
Stavební úřad :	Netolice		
Investor :	E.ON Distribuce a.s., České Budějovice		

ELEKTRO[illegible]ONICE s.r.o.
Katovická 175, 386 01 Strakonice
IČO: 25185969 DIČ: CZ25185969

Ing. MILAN BREJCHA
autorizovaný inženýr pro technologická zařízení
ČKAIT 0100747

Název stavby :


Malovice - Rekonstrukce sítě NN

Číslo stavby :	1040012470
Formát výkresu :	2xA4
Název souboru :	schema.dgn
Datum :	listopad 2018
Měřítko :	1 : 1000
Číslo výkresu :	Číslo výtisku 4
C1.1	

Druh přílohy :

Zákres do kotastrální mapy

Proudová soustava : NN - 3PEN~50Hz, 230/400 V
Ochrana před nebezpečným dotykem neživých částí:
NN - automatickým odpojením od zdroje TN-C
Námrazová oblast : NO

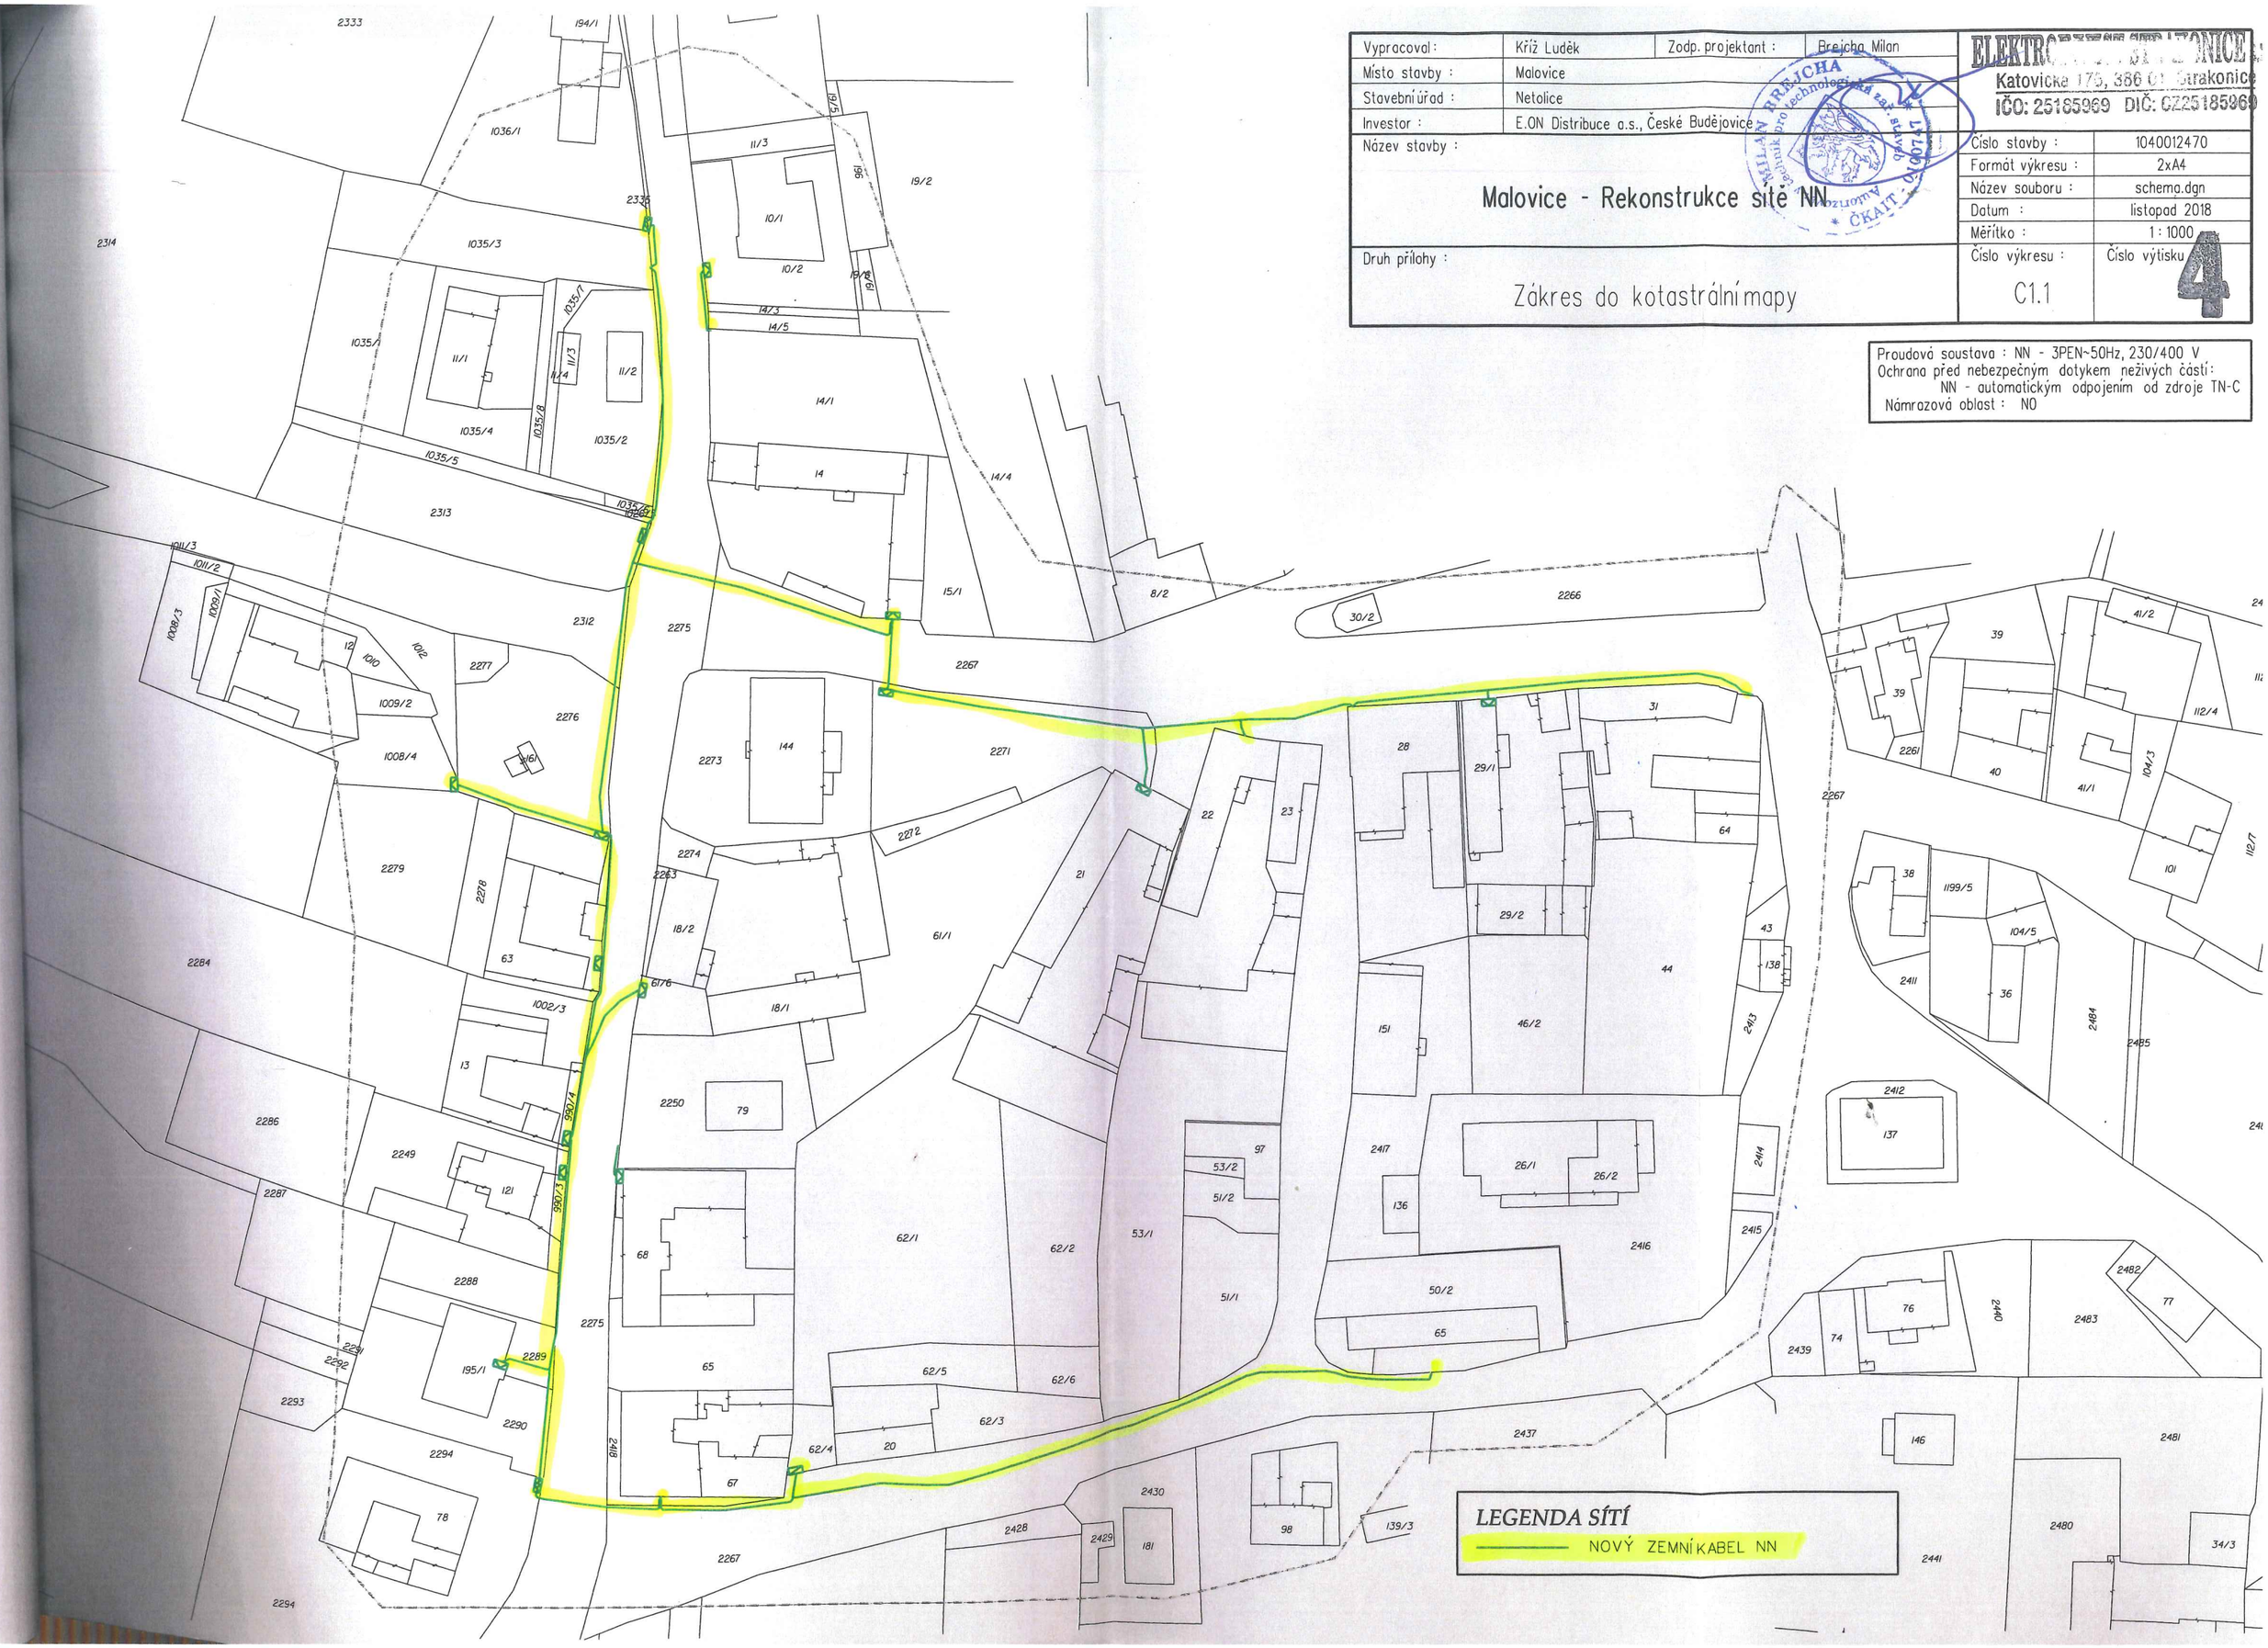

LEGENDA SÍTÍ

NOVÝ ZEMNÍ KABEL NN