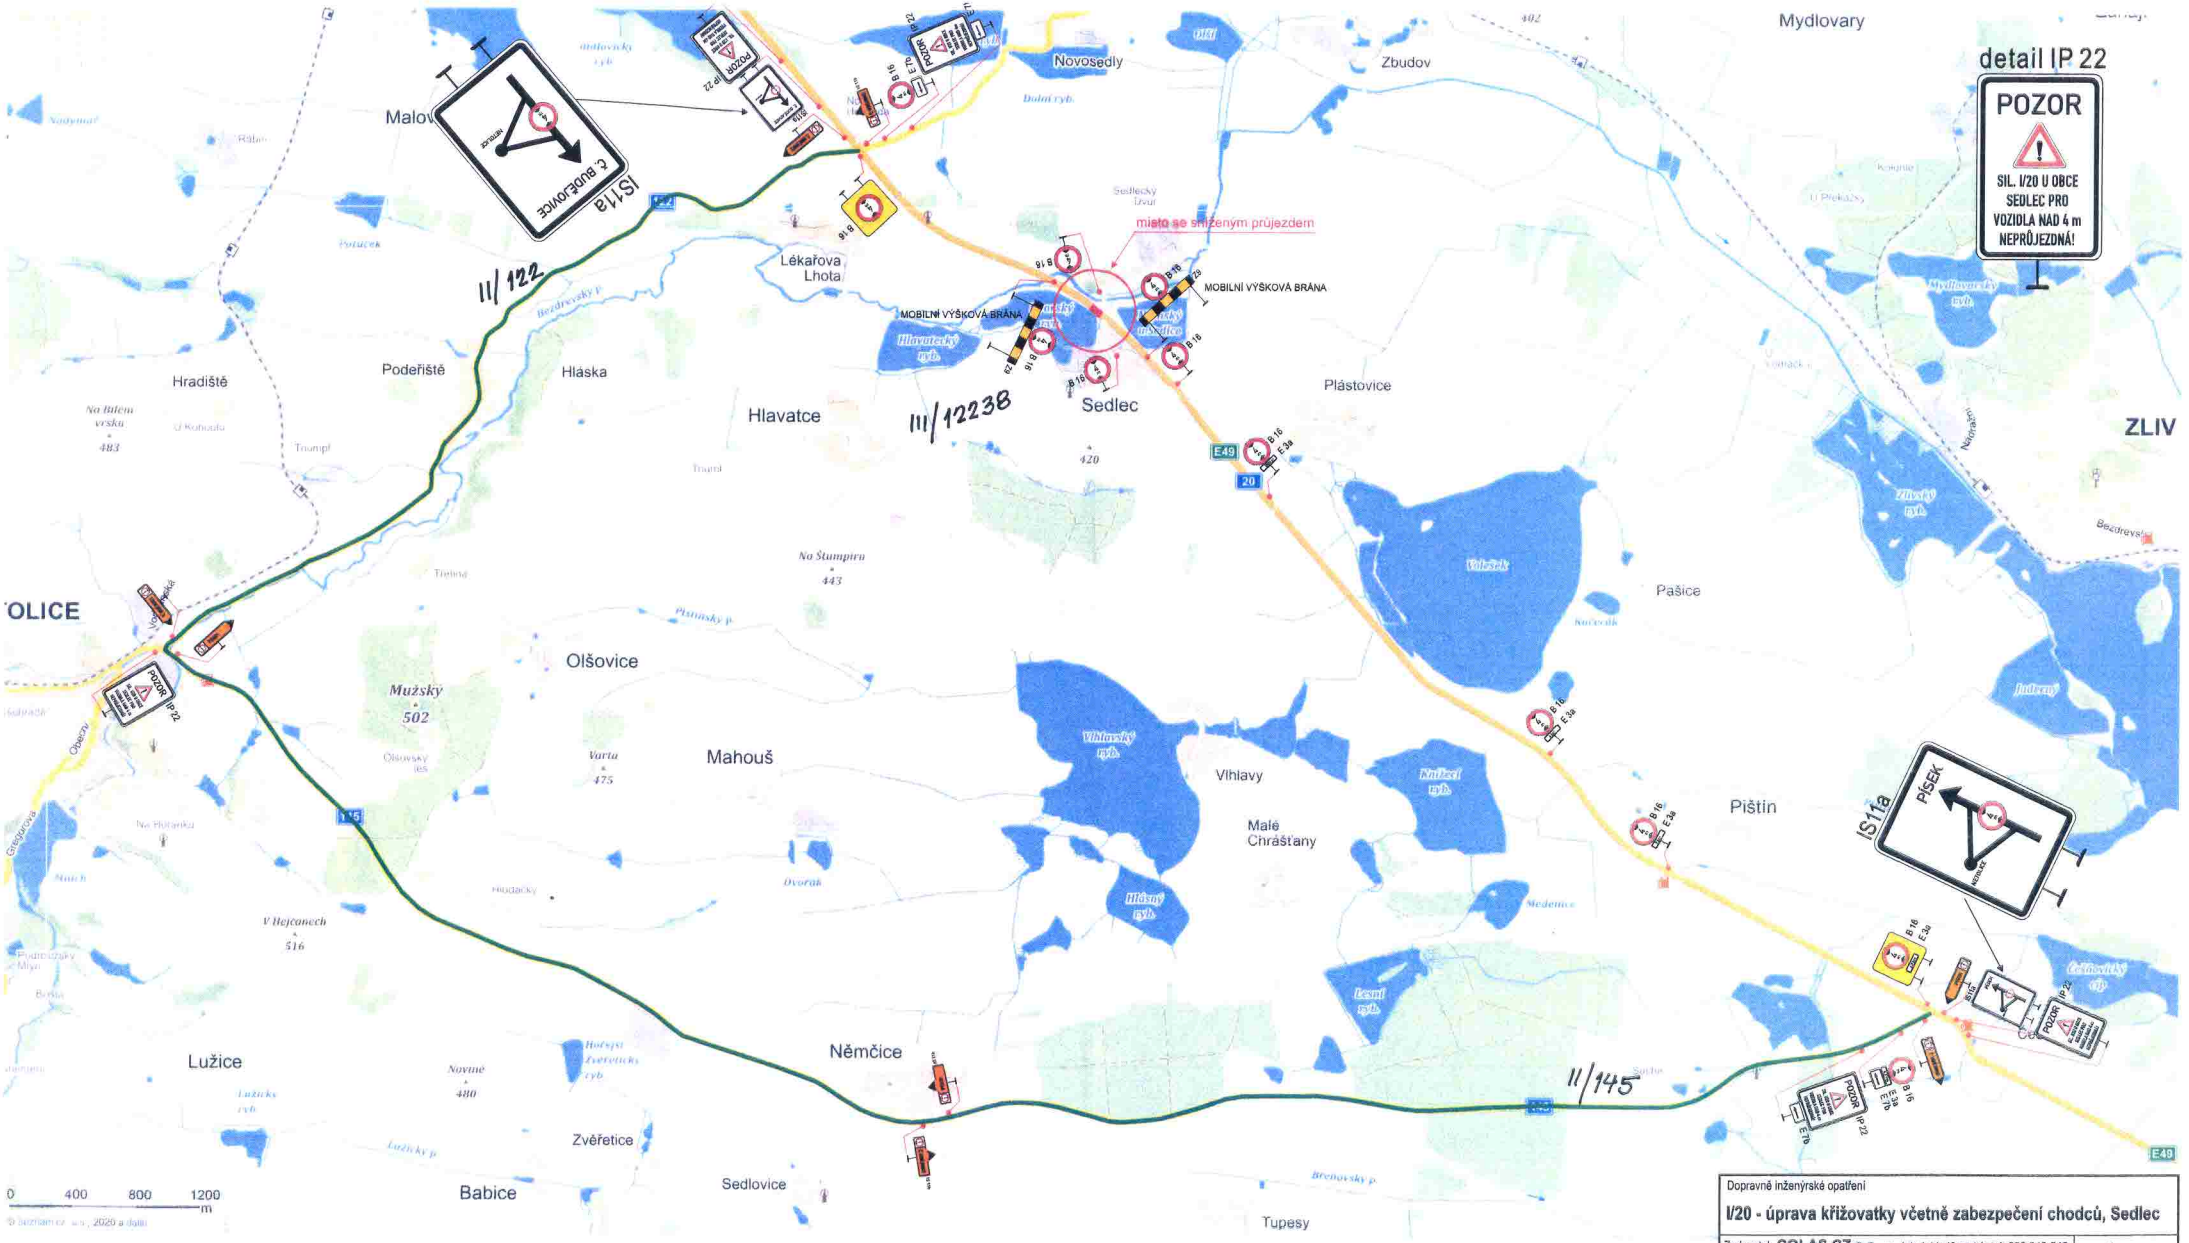


Dopravně inženýrské opatření

I/20 - úprava křižovatky včetně zabezpečení chodců, Sedlec

Zadavatel: **COLAS CZ a.s.** p. Jakub Vodňanský, tel: 602 340 546			
Zpracoval: Jiří Kubeš	Dne:		Signistav DOPRAVNÍ ZNAČENÍ
Email: info@signistav.cz	Poznámka:		
Telefon: 602 403 383	**odklon vozidel nad 4m ze sil. I/20**		

KRAJSKÝ ÚŘAD - JIHOČESKÝ KRAJ
Odbor dopravy a silničního hospodářství
Dopravní značení schváleno (1)
Č.j.: 4UJCK 88909/2020
Ze dne 15.07.2020

ŘEDITELSTVÍ SILNIC A DÁLNIC ČR
správa České Budějovice
Lidická 49/110 (13)
370 44 ČESKÉ BUDĚJOVICE

13-07-2020
POLICIE ČESKÉ REPUBLIKY
KRAJSKÉ ŘEDITELSTVÍ POLICIE
JIHOČESKÉHO KRAJE 4
ÚZEMNÍ ODBOR ČESKÉ BUDĚJOVICE
DOPRAVNÍ INSPEKTORÁT
POSTOVNÍ SCHRÁNKA 125
371 05 ČESKÉ BUDĚJOVICE