
ZNAKON

Úplná uzavírka oprava MK Malovice

DIO - Oprava MK Malovice

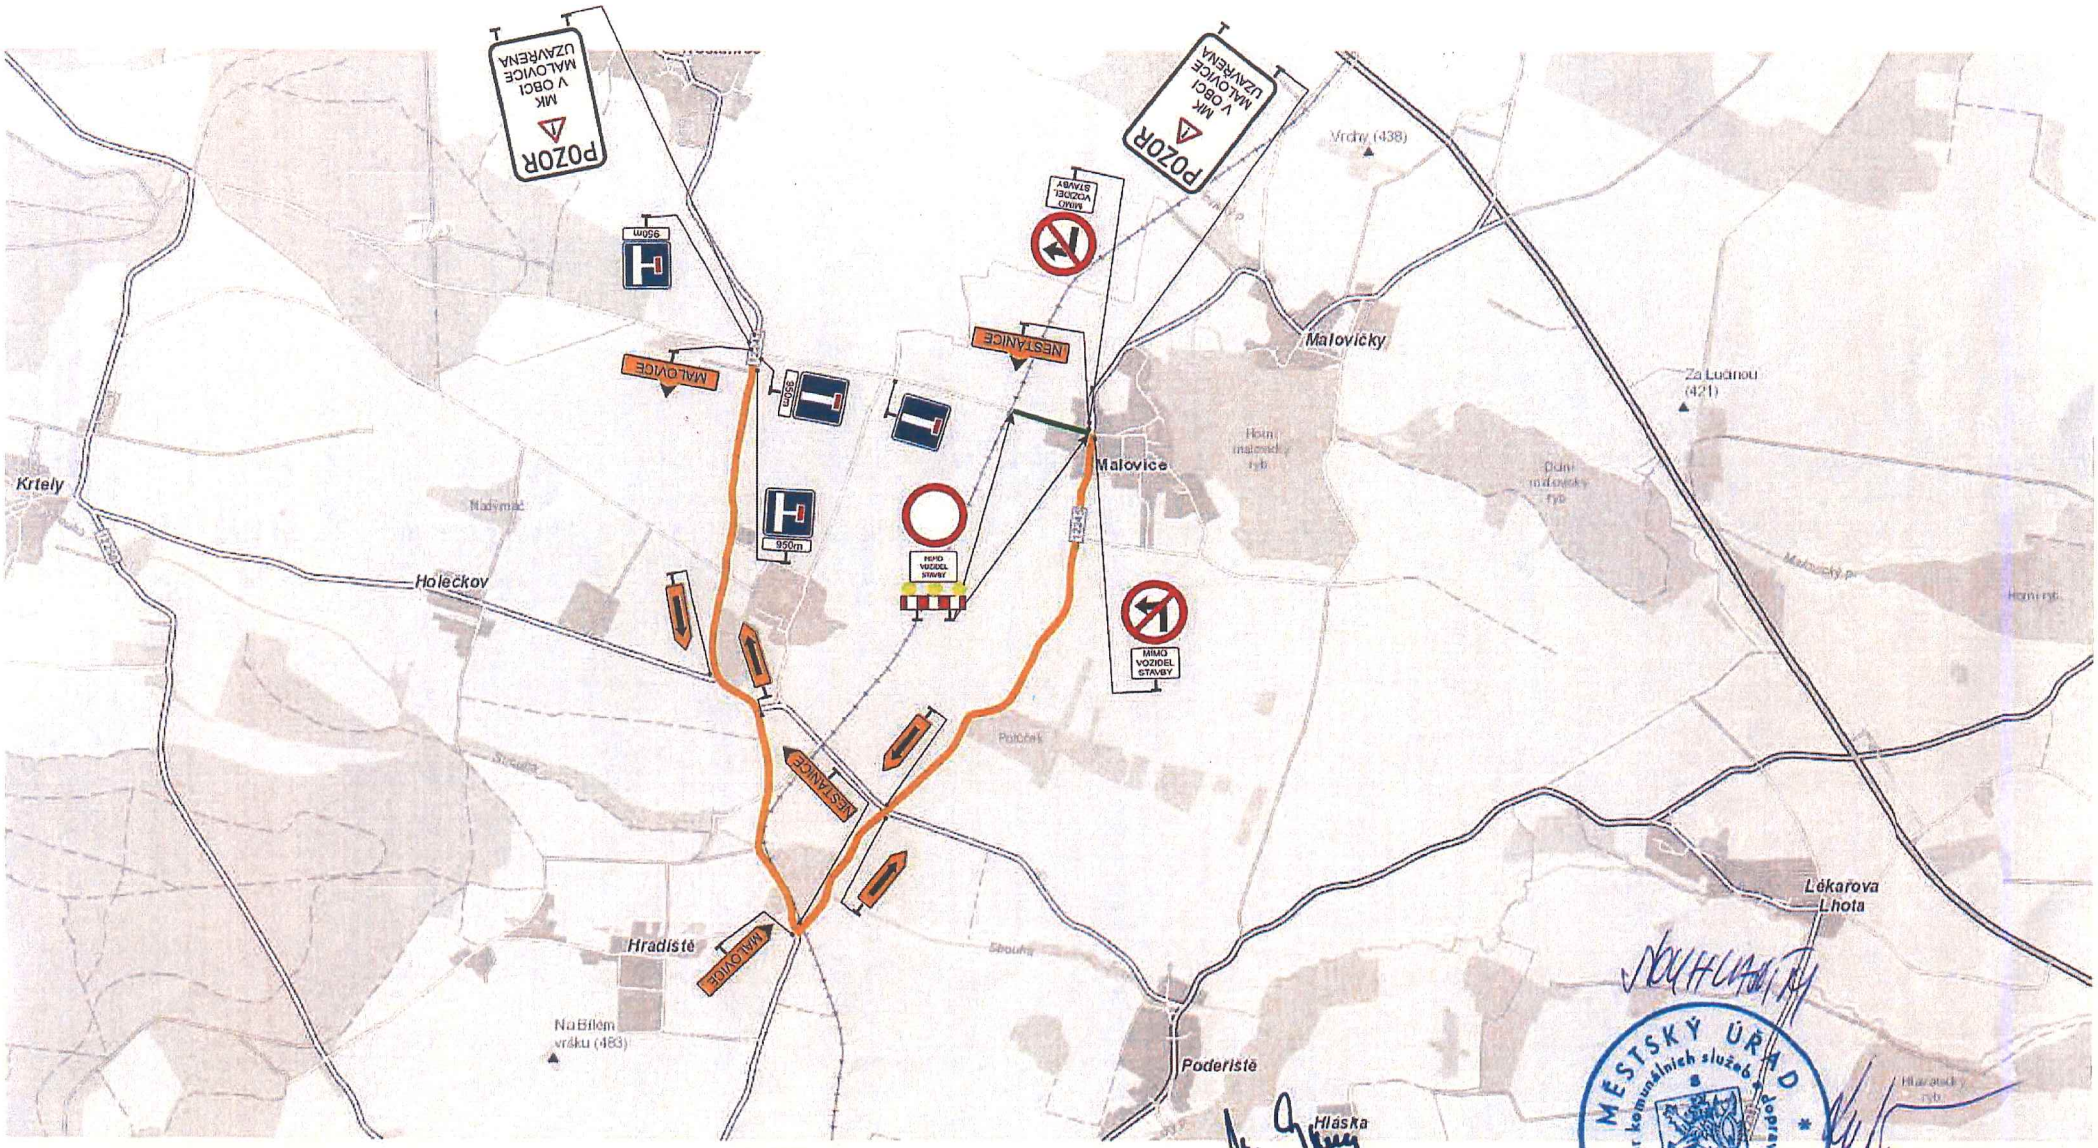

Dočasná neplatnost stávajících svislých dopravních značek bude provedena škrtnutím páskou s oranžovo - černým pruhem v šíři 50 mm! Škrtnout aktuálně neplatné cíle.

- místní komunikace
- stávající svislé DZ
- pracovní místo na silnici
- objízdná trasa

22.07.2020

SÚS Jčk. správa Prachatice bez připomínek.

Hláska

MĚSTSKÝ ÚŘAD odbor komunálních služeb PRACHATICE

21.9.2020