


ZMĚNA Č. 3 ÚP MALOVICE

k.ú. Malovice u Netolic

VÝKRES PŘEDPOKLÁDANÉHO ZÁBORU PŮDNÍHO FONDU

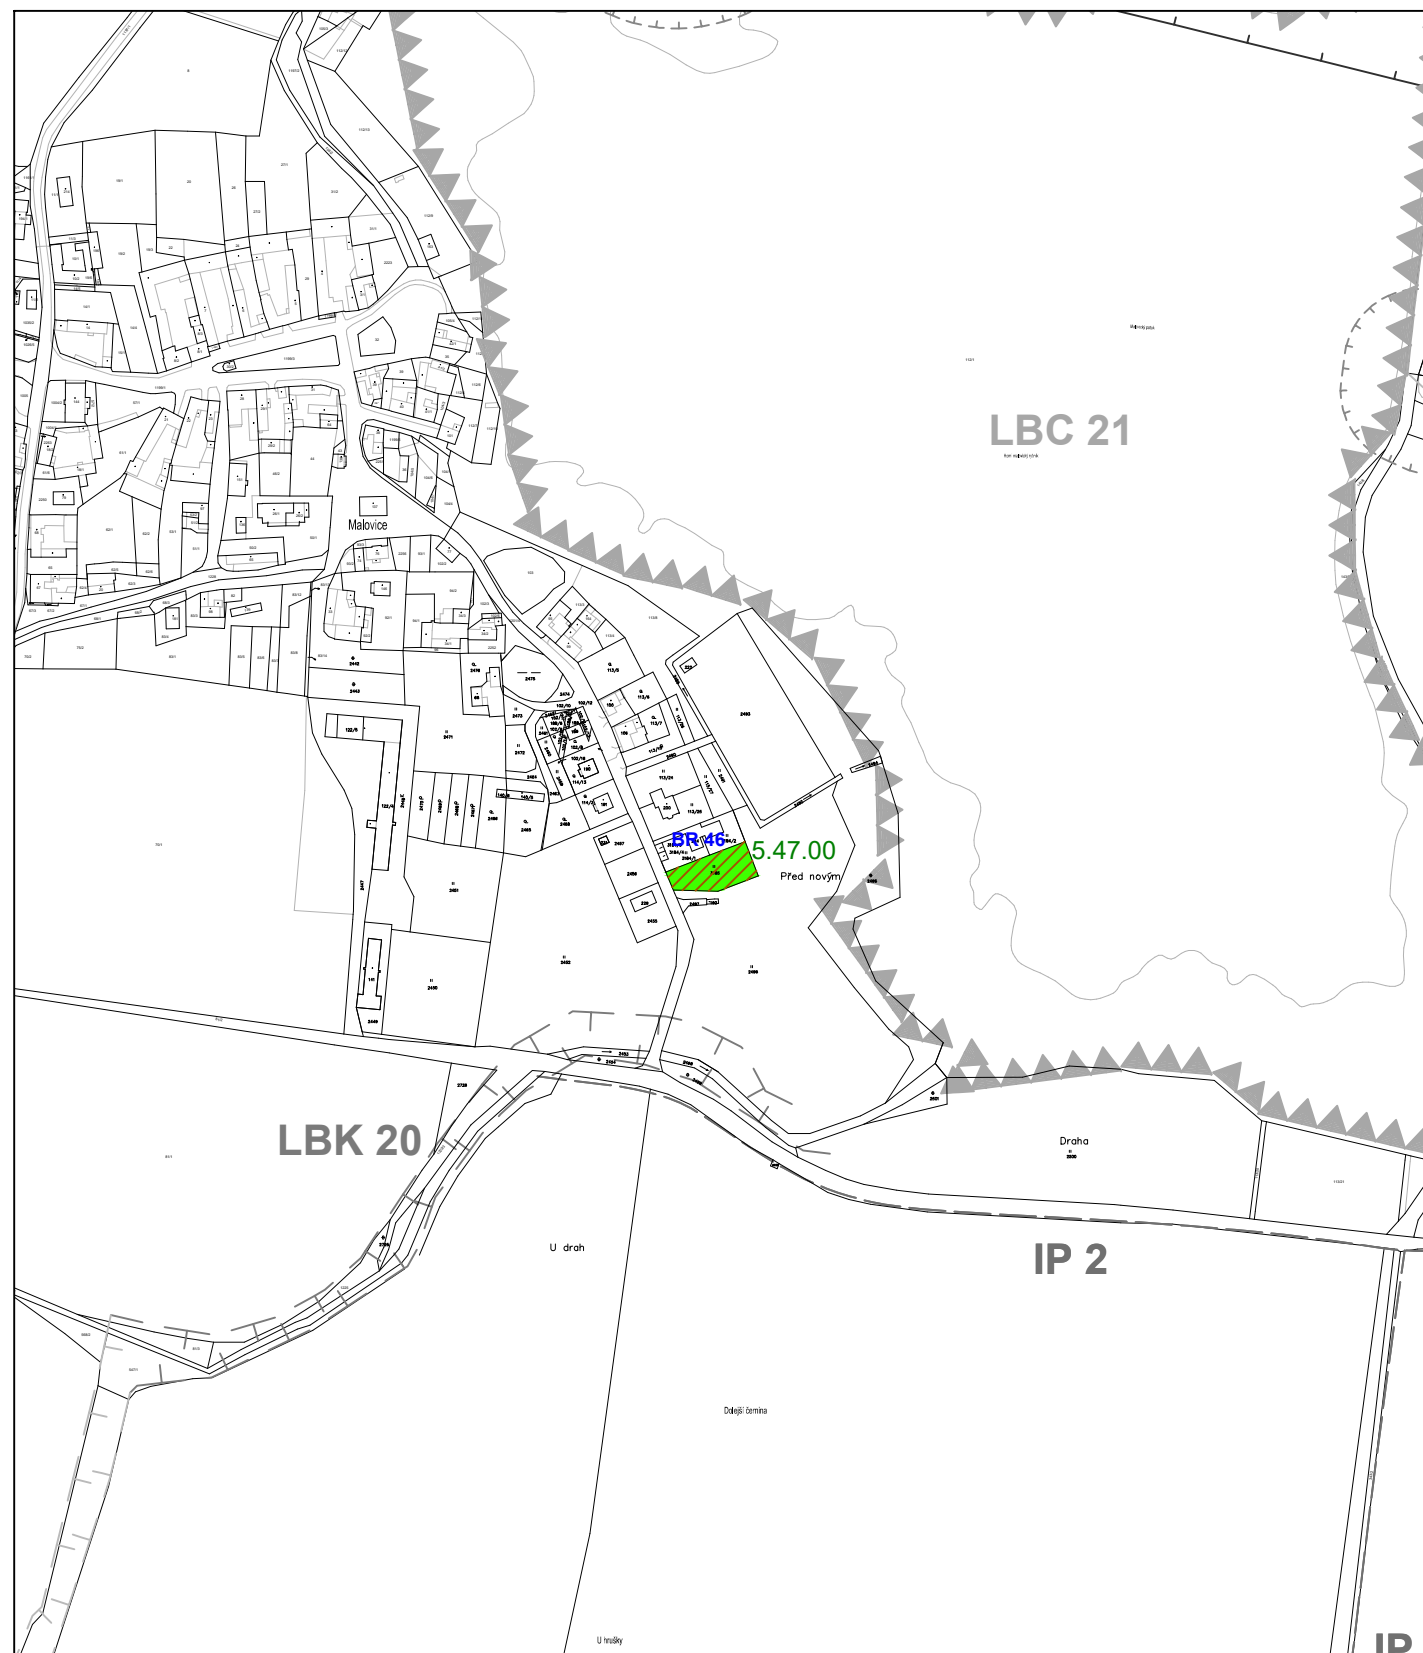

LEGENDA

VYMEZUJÍCÍ HRANICE



III. TŘÍDA OCHRANY



LOKALITY Z PŘEDCHOZÍCH ÚPD

5.47.00

KÓD BPEJ

INFORMATIVNÍ ÚDAJE

BR 46

ČÍSELNÉ OZNAČENÍ NAVRŽENÝCH PLOCH

Změna č. 3 Územního plánu Malovice

ODŮVODNĚNÍ

VÝKRES PŘEDPOKLÁDANÉHO ZÁBORU PŮDNÍHO FONDU

PROJEKTOVÝ ATELIÉR AD s.r.o.
ING. ARCH. JAROSLAV DANĚK



RAZÍTKA A PODPISY:

HUSOVA 4, Č. BUDĚJOVICE, 370 01, TEL. 387 312 514, 605 277 998
www.atelierad.cz, atelierad@atelierad.cz, IČ 25194771, DIČ CZ25194771

ZPRACOVATEL: ING. ARCH. JAROSLAV DANĚK

KRESLIL: ING. ARCH. FILIP DANĚK

ČÍSLO ZAKÁZKY: 56_2020

ČÍSLO VÝKRESU:

ČÍSLO PARÉ:

DATUM: ŘÍJEN 2020

4

1

MĚŘÍTKO: 1 : 5 000

ZÁZNAM O ÚČINNOSTI

DATUM NABYTÍ ÚČINNOSTI

POŘIZOVATEL:
MěÚ Prachatice
Osoba zajišťující splnění kvalifikačních požadavků:
Mgr. V. Lukášek

SPRÁVNÍ ORGÁN, KTERÝ ZMĚNU ÚPD VYDAL:
ZASTUPITELSTVO OBCE NOVÁ VES U STRAKONIC

RAZÍTKO A PODPIS:

RAZÍTKO A PODPIS:

