


# Rekonstrukce průtahu III/12243 Nestanice

## Schéma DIO objízdná trasa

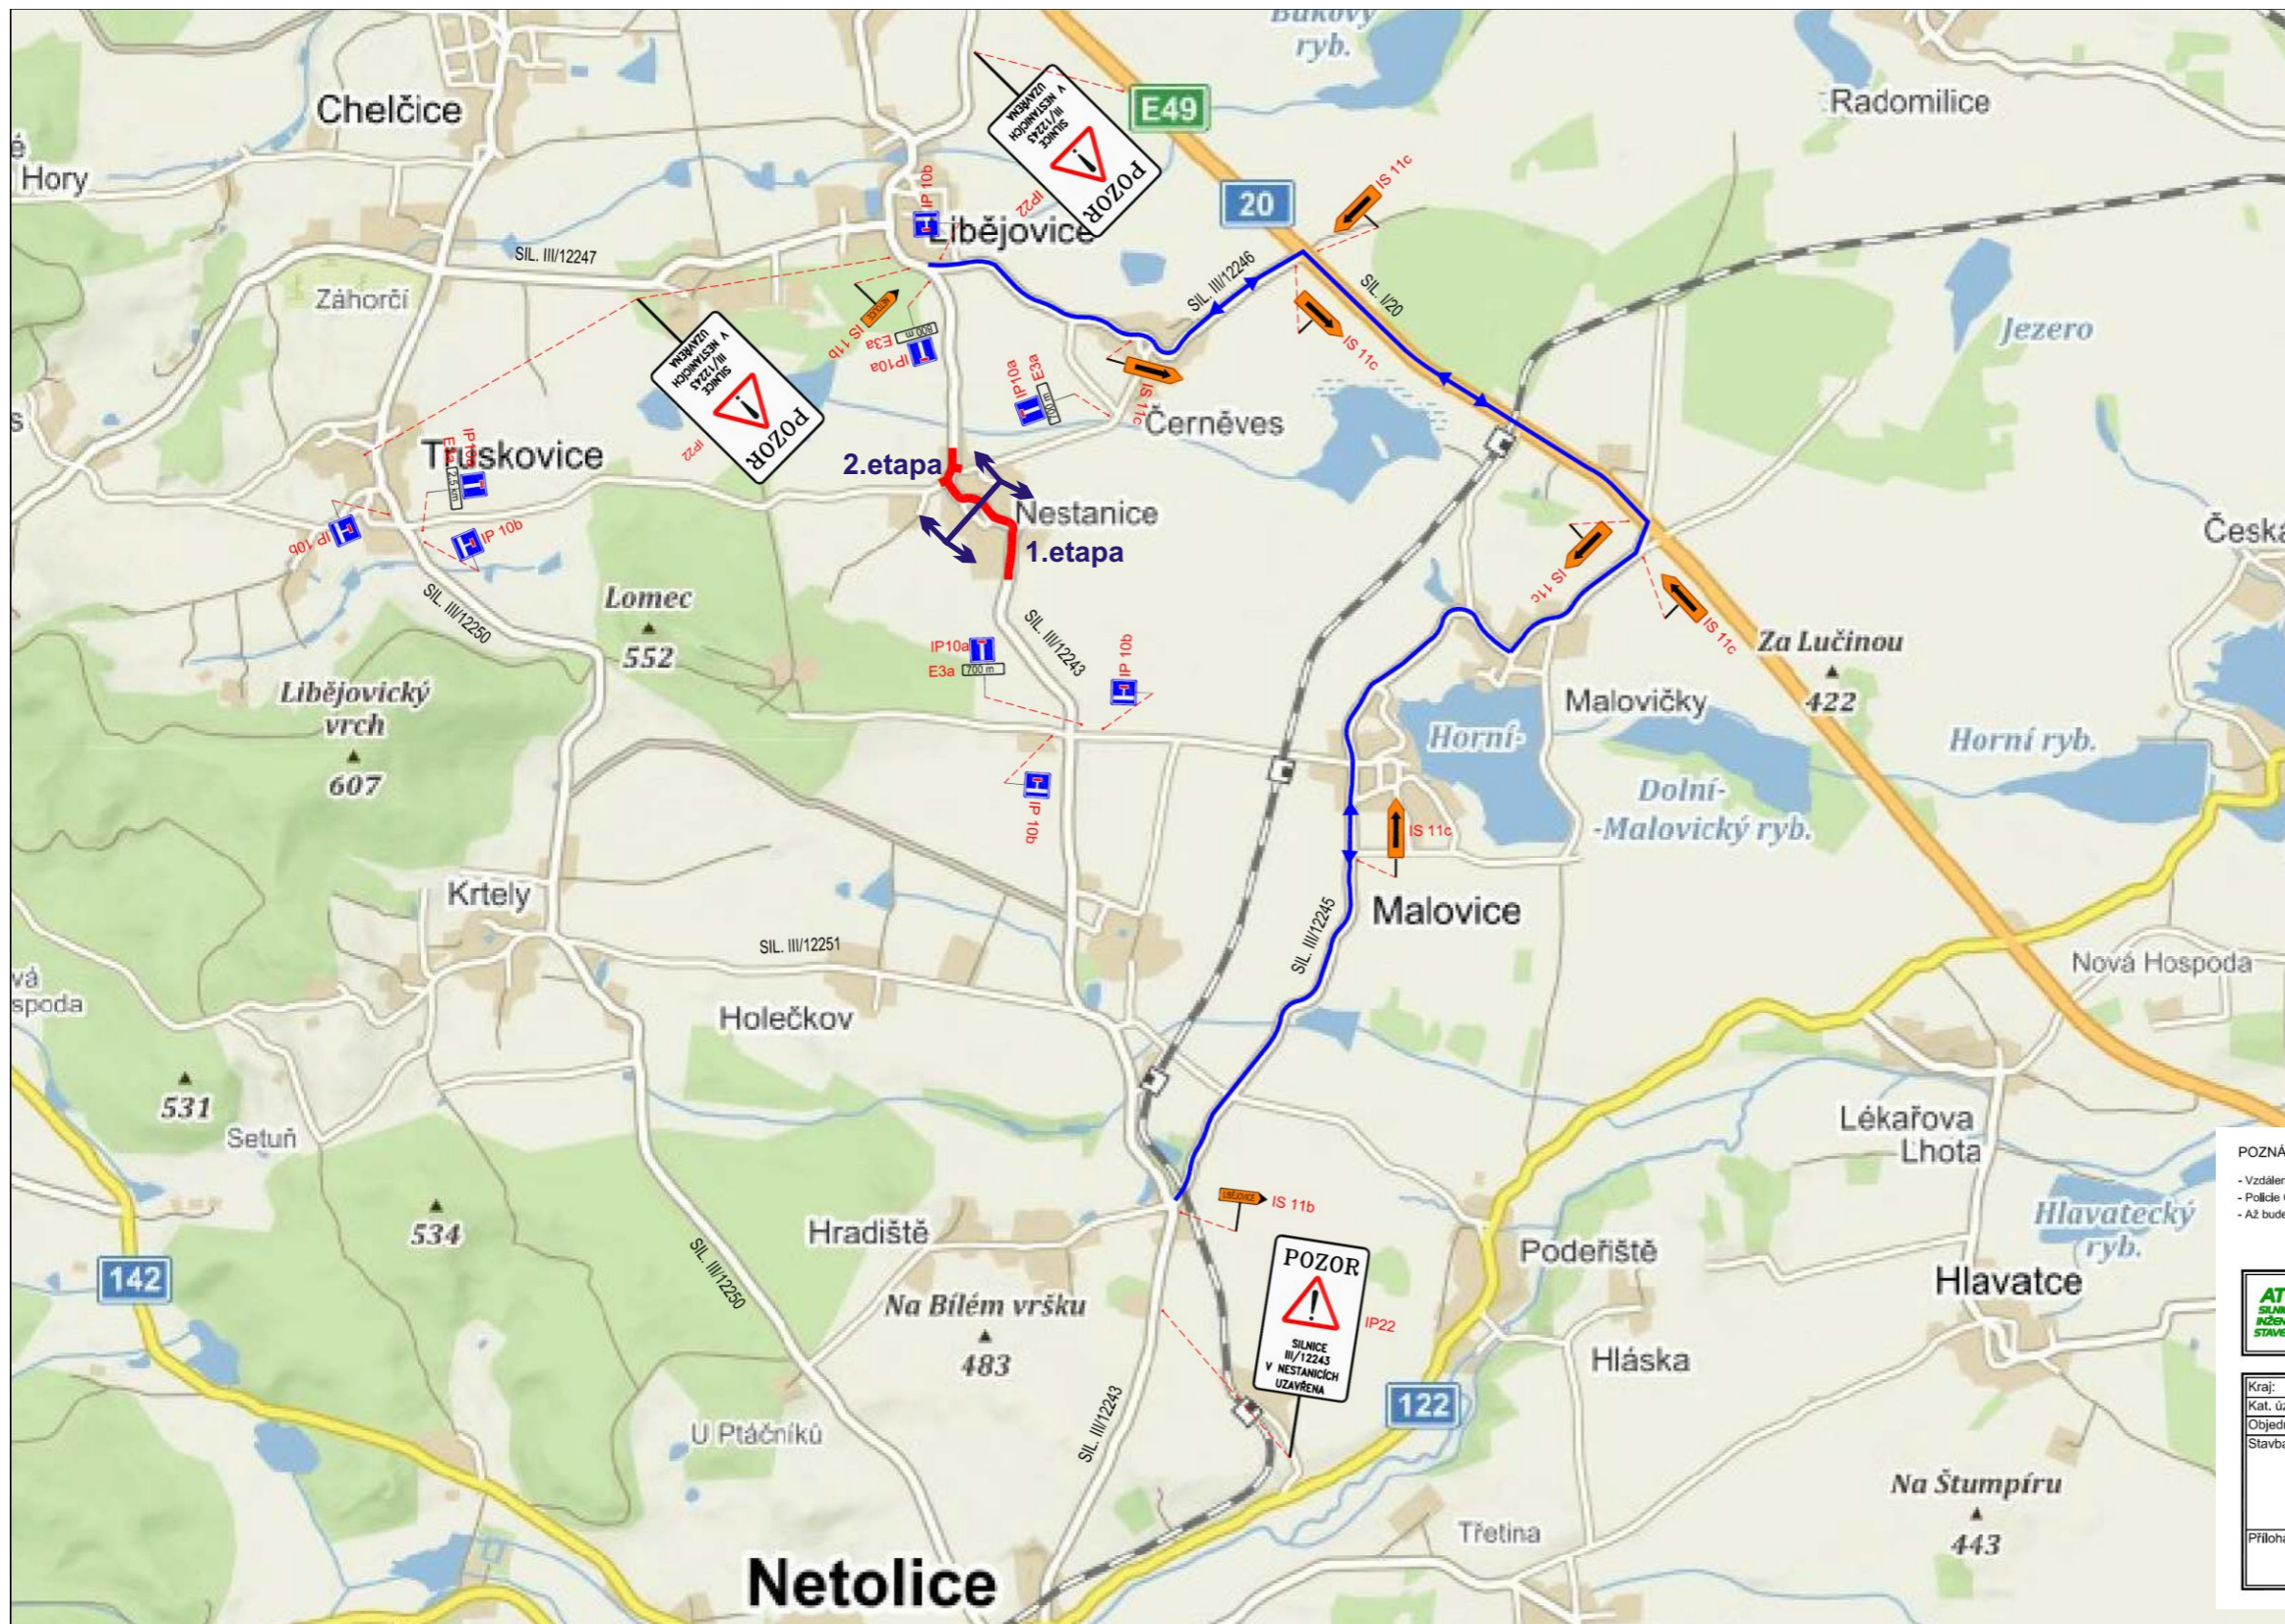

**LEGENDA:**

- ROZSAH PROVÁDĚNÉ STAVBY
- OBJÍZDNÁ TRASA
- DOPRAVNĚ-INŽENÝRSKÉ OPATŘENÍ VYVOLANÁ VÝSTAVBOU

**POZOR**  
SILNICE III/12243 V NESTANICÍCH UZAVŘENA

IP22 DOPRAVNĚ-INŽENÝRSKÉ OPATŘENÍ - IP 22

**POZNÁMKY:**

- Vzdálenost na DZ E3a bude vždy upravena vzhledem k prováděné etapě výstavby.
- Políčka ČR DI Strakonice si vyhražuje právo dopravně inženýrské opatření v průběhu stavby změnit či doplnit.
- A2 bude známý termín stavby, tak si před jejím zahájením zhotovitel stavby musí ve spolupráci s ČSAD Autobusy a.s. zajistit dopravní obslužnost obce.


<b>ATELIER SIS</b> SILNICOVÝCH A INŽENÝRSKÝCH STAVB	Ing. František Stráský - ATELIER S I S, U Malše 20, 370 01 České Budějovice		
	ZODP. PROJEKTANT	Ing. Stráský František	
	VYPRACOVAL	Lavička Jaroslav	
	KONTROLOVAL	Ing. Stráský František	

Kraj:	Jihočeský	Čís. zakázky:	22029
Kat. území:	Nestanice	Čís. akce:	22029-11/71.81
Objednatel:	Správa a údržba silnic Jihočeského kraje	Datum:	05/2023
Stavba:	Rekonstrukce průtahu III/12243 Nestanice	Formát:	3x44
		Měřítko:	1:20000
		Stupeň:	DUSP/PDPS
Příloha:	DIO - OBJÍZDNÁ TRASA	Část:	B8
		Čís. přílohy:	3.

Příloha: schéma detailu uzavřeného místa etapy 1 a 2

# Rekonstrukce průtahu III/12243 Nestanice

## 1. Etapa schéma DIO

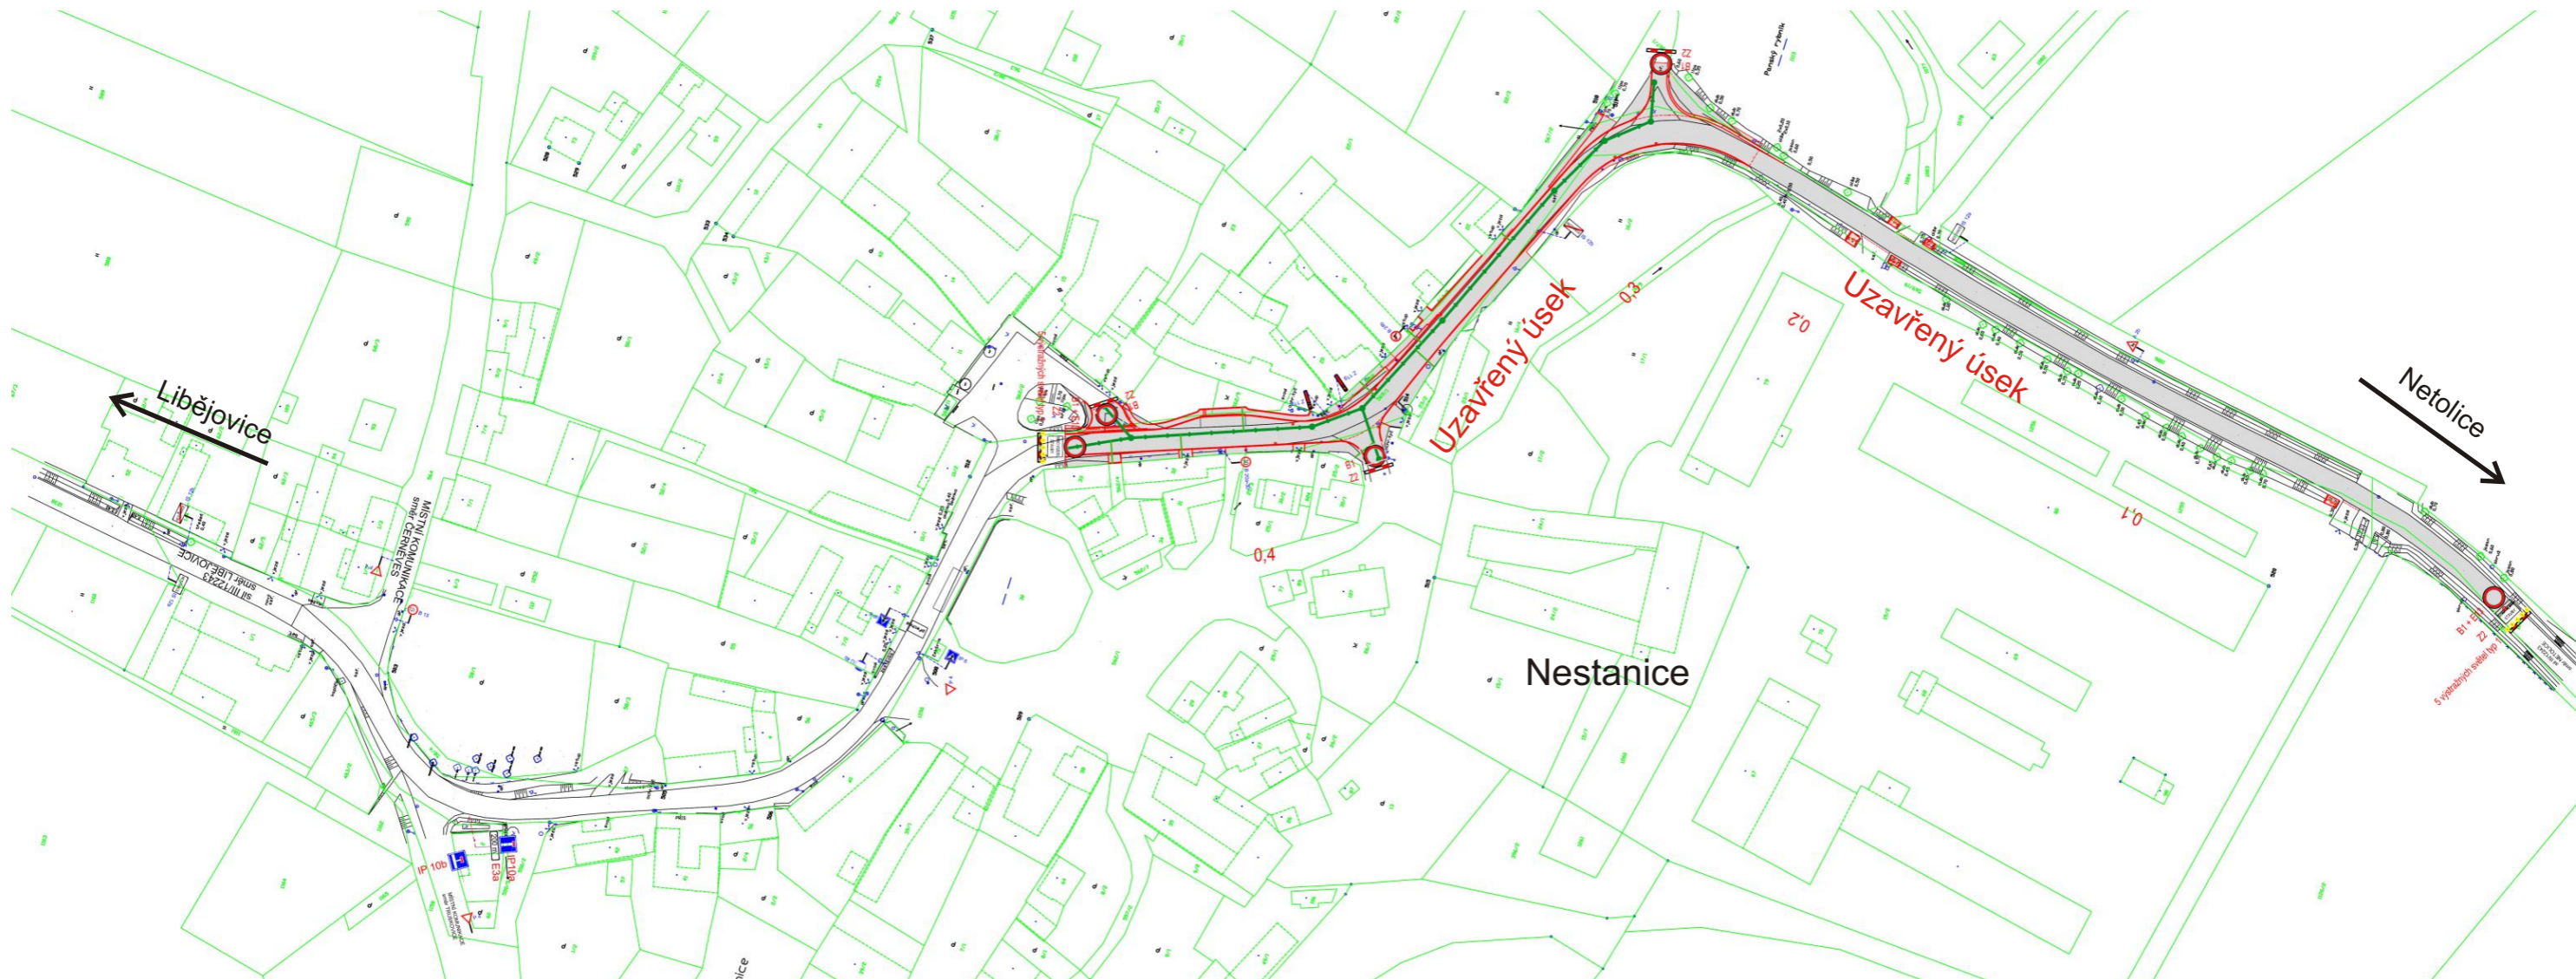

Příloha: schéma objízdné trasy


	Ing. František Stráský - ATELIER S I S, U Malše 20, 370 01 České Budějovice	
	ZODP. PROJEKTANT	Ing. Stráský František
	VYPRACOVAL	Lavička Jaroslav
	KONTROLOVAL	Ing. Stráský František

Kraj:	Jihočeský	Čís. zakázky:	22029
Kat. území:	Nestanice	Čís. akce:	22029-11/71,81
Objednatel:	Správa a údržba silnic Jihočeského kraje	Datum:	05/2023
Stavba:	Rekonstrukce průtahu III/12243 Nestanice	Formát:	16xA4
		Měřítko:	1:1000
Příloha:	DIO - STAVENIŠTĚ	Stupeň:	DUSP/PDPS
		Část:	B8
		Čís. přílohy:	4.

# Rekonstrukce průtahu III/12243 Nestanice

## 2. Etapa schéma DIO

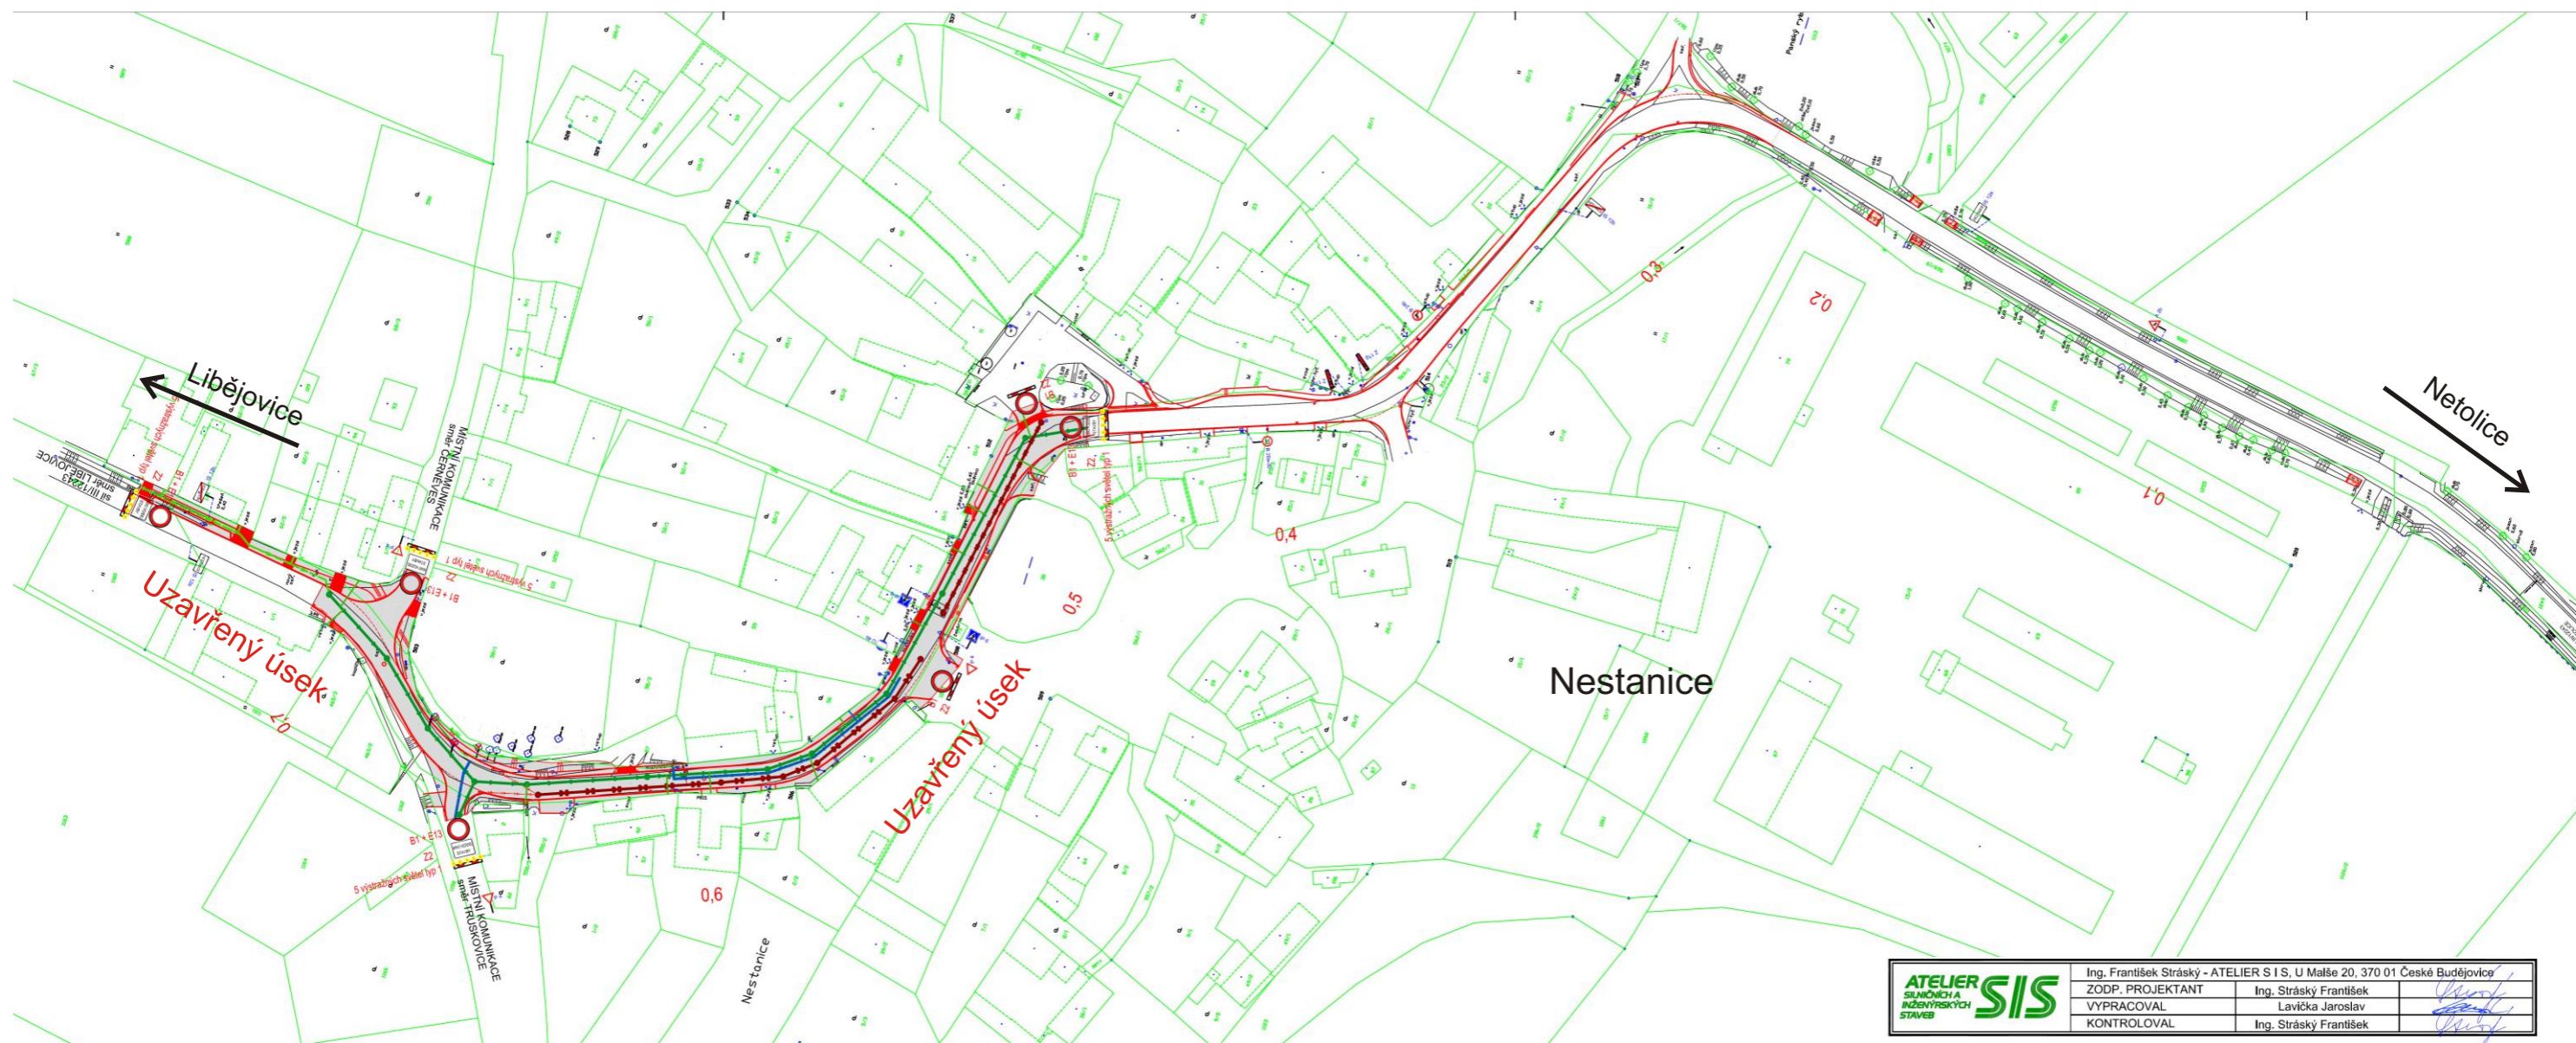

Příloha: schéma objízdné trasy

	Ing. František Stráský - ATELIER S I S, U Matěje 20, 370 01 České Budějovice		
	ZODP. PROJEKTANT	Ing. Stráský František	
	VYPRACOVAL	Lavička Jaroslav	
	KONTROLOVAL	Ing. Stráský František	

Kraj:	Jihočeský	Čís. zakázky:	22029
Kat. území:	Nestanice	Čís. akce:	22029-11/71.81
Objednatel:	Správa a údržba silnic Jihočeského kraje	Datum:	05/2023
Stavba:	Rekonstrukce průtahu III/12243 Nestanice	Formát:	16xA4
		Měřítko:	1:1000
		Stupeň:	DUSP/PDPS
Příloha:	DIO - STAVENÍŠTĚ	Část:	B8
		Čís. přílohy:	4.