


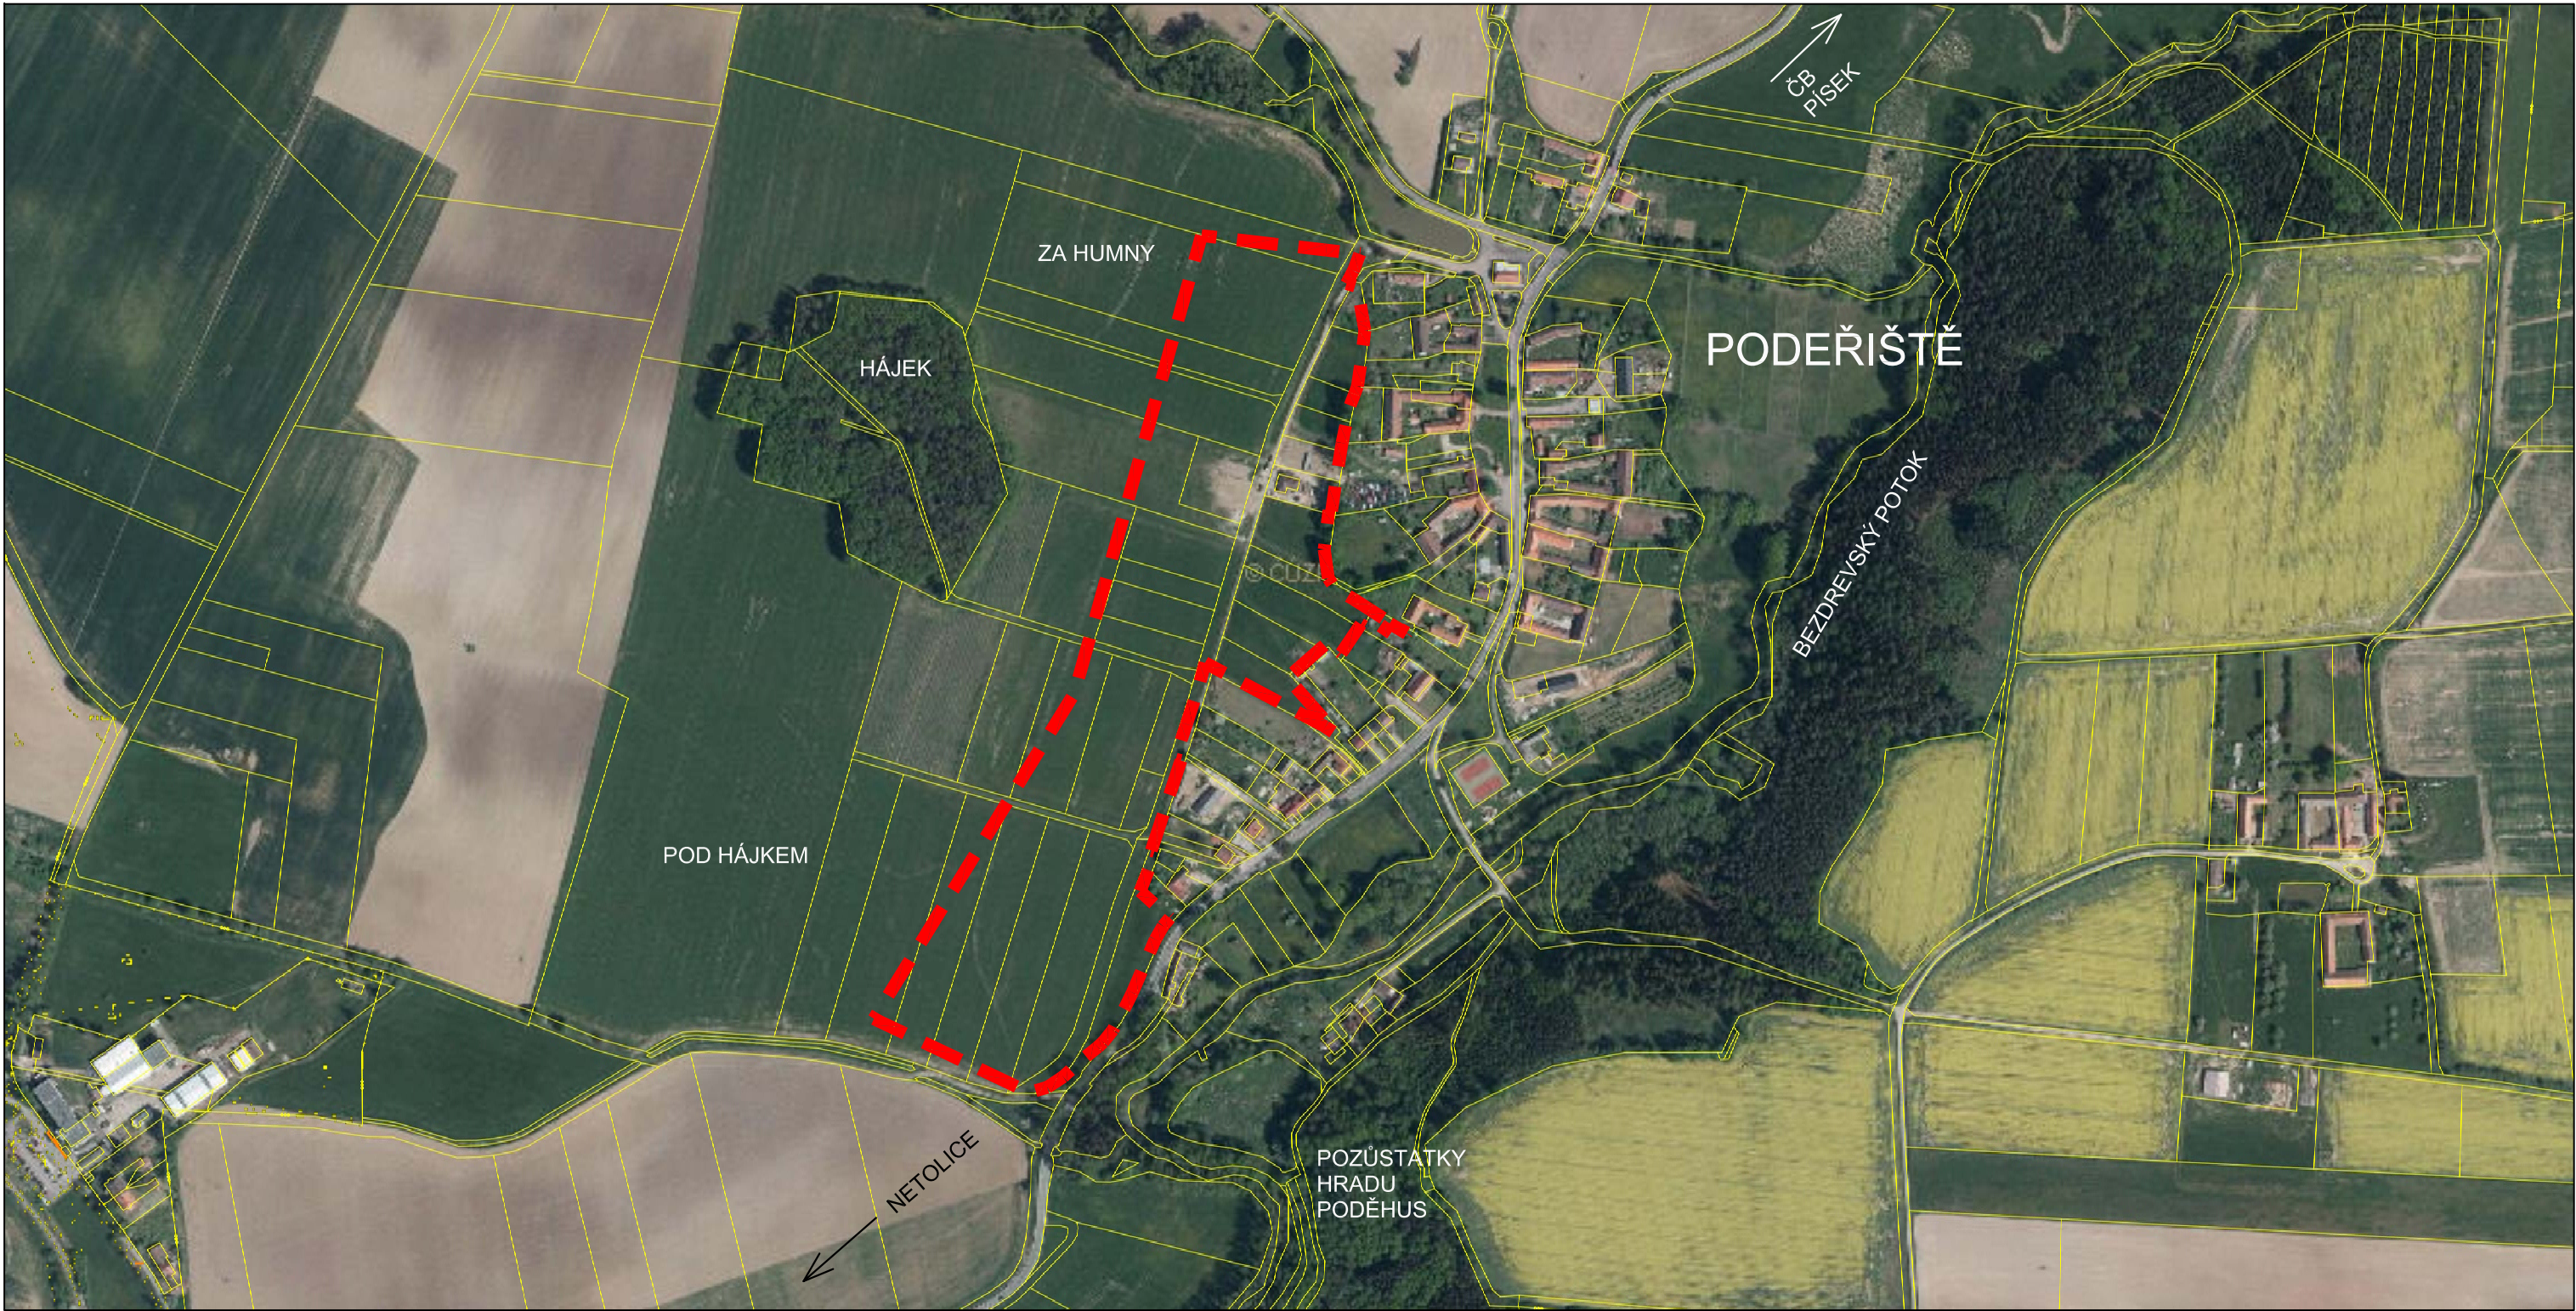

LEGENDA

— — — — — H R A N I C E P L O C H Y Ú Z E M N Í S T U D I E D L E Ú P D

VED. PROJEKTANT	ZODP. PROJEKTANT	KRESLIL	KONTROLOVAL	Projektový atelier AD s.r.o. Ing. arch. Jaroslav Duněk, Husova 4, Č. Budějovice, 370 01 IČ 25194771, tel. 387 311 238, mobil 605 277 998		
Ing.arch.J.Daněk	Ing.arch.J.Daněk	Ing.arch.M.Kučerová				
INVESTOR	Město Prachatice			FORMÁT	2xA4	
MÍSTO STAVBY	Obec Podeřístě			DATUM	1/2018	
NÁZEV STAVBY ÚZEMNÍ STUDIE PODEŘIŠTĚ PLOCHY BR67, BR68, BR69				STUPEŇ PD	Územní studie	
				MĚŘÍTKO	1:5000	
				Č. ZAKÁZKY	55_2017	
				ARCHIVNÍ Č.		
VÝKRES ŠIRŠÍ VZTAHY				ČÍS. KOPIE	ČÍS. VÝKRESU	
					1	