


ZMĚNA Č. 3 ÚP MALOVICE

k.ú. Malovice u Netolic  
VÝKRES KOORDINAČNÍ VÝKRES

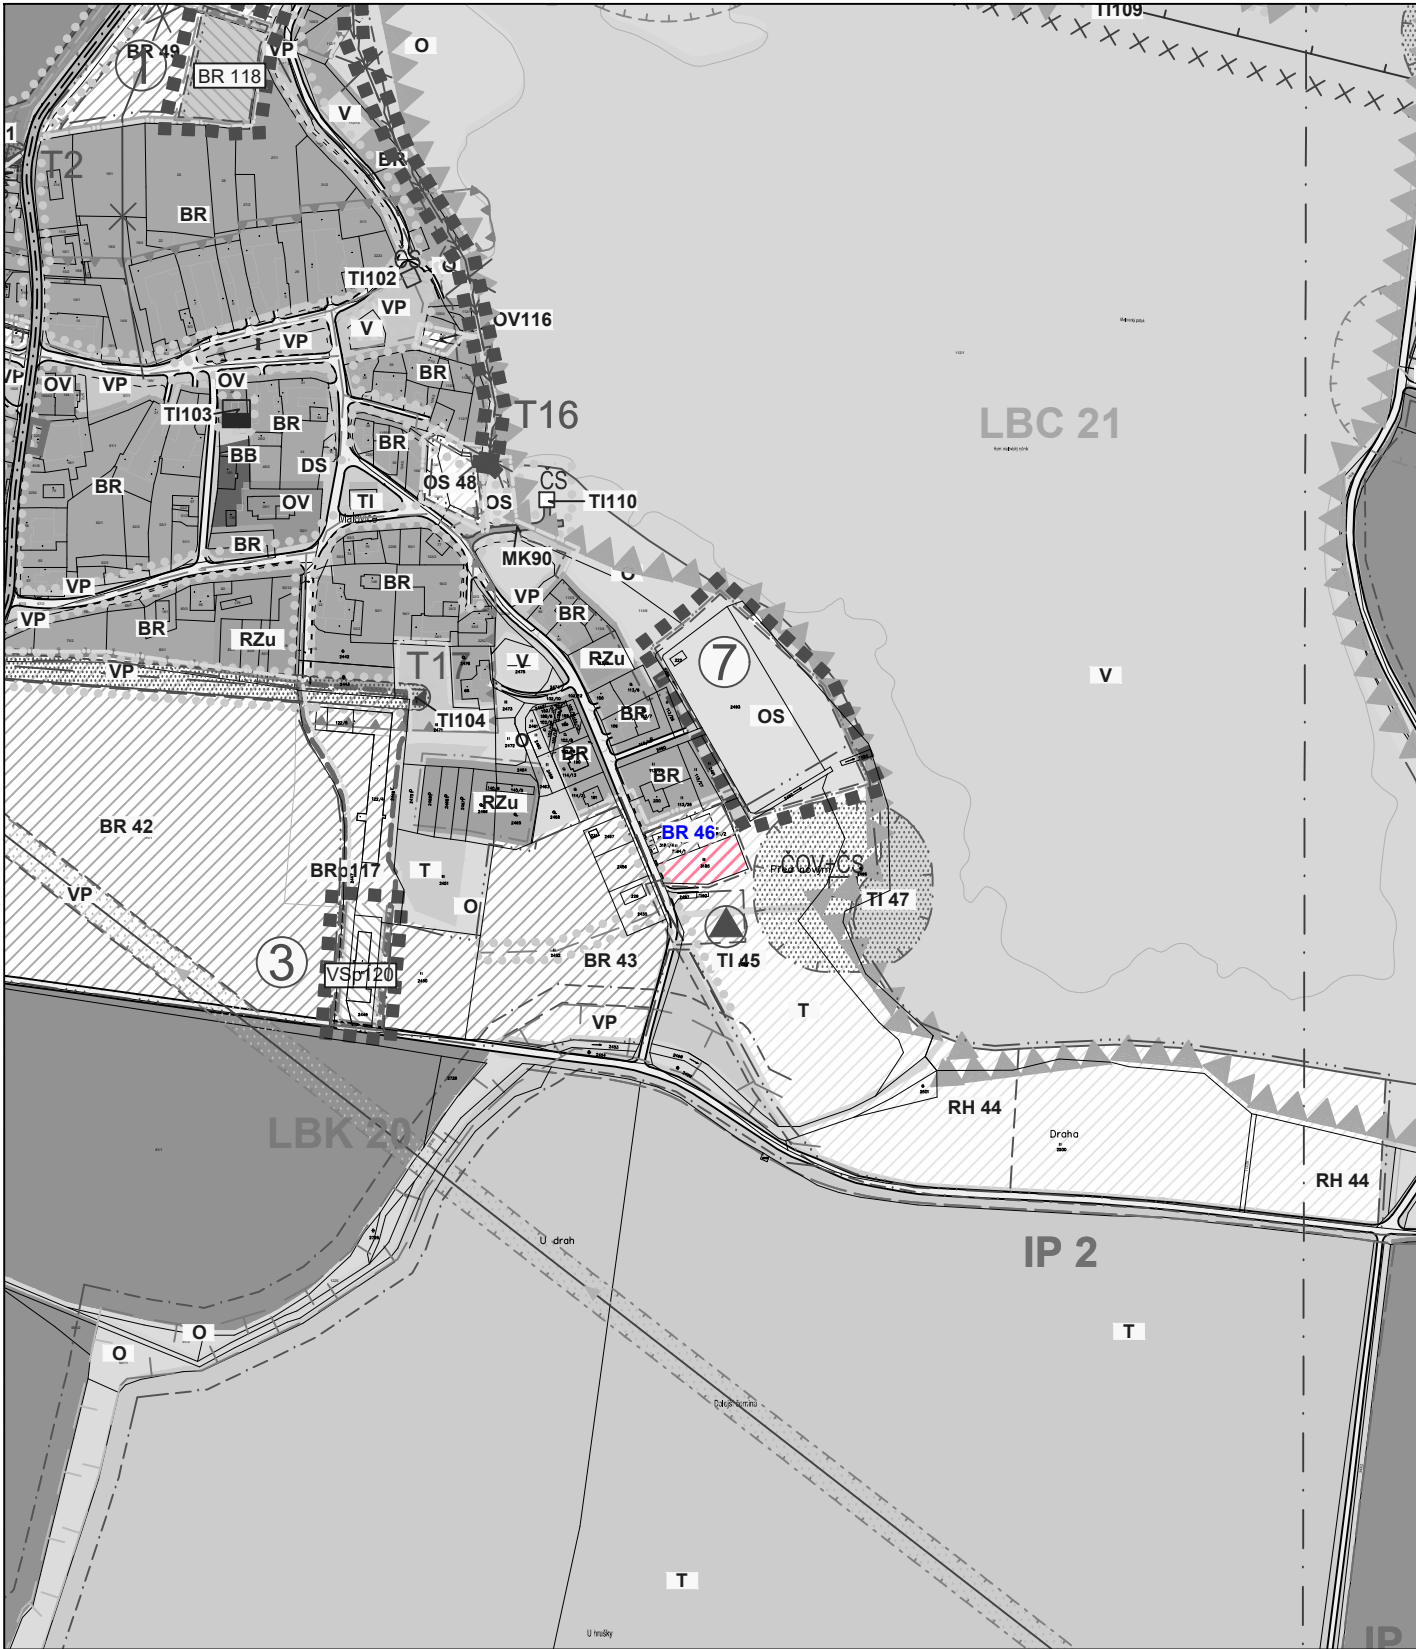

LEGENDA

PLOCHY S ROZDÍLNÝM VYUŽITÍM

 PLOCHY BYDLENÍ – V RODINNÝCH DOMECH

INFORMATIVNÍ ÚDAJE

**BR 46** ČÍSELNÉ OZNAČENÍ NAVRŽENÝCH PLOCH

Změna č. 3 Územního plánu Malovice

| ODŮVODNĚNÍ   |                | KOORDINAČNÍ VÝKRES |  |
|---|----------------|--------------------|--|
| PROJEKTOVÝ ATELIÉR AD s.r.o.<br>ING. ARCH. JAROSLAV DANĚK                                                                               |                | RAZÍTKA A PODPISY: |  |
| HUSOVA 4, Č. BUDĚJOVICE, 370 01, TEL. 387 312 514, 605 277 998<br>www.atelierad.cz, atelierad@atelierad.cz, IČ 25194771, DIČ CZ25194771 |                |                    |  |
| ZPRACOVATEL: ING. ARCH. JAROSLAV DANĚK                                                                                                  |                |                    |  |
| KRESLIL: ING. ARCH. FILIP DANĚK   |                |                    |  |
| ČÍSLO ZAKÁZKY: 56_2020   | ČÍSLO VÝKRESU: | ČÍSLO PARÉ:        |  |
| DATUM: ŘÍJEN 2020   | 3              | 1                  |  |
| MĚŘITKO: 1 : 5 000   |                |                    |  |

ZÁZNAM O ÚČINNOSTI

|   |                                                                                   |
|---|-----------------------------------------------------------------------------------|
| DATUM NABYTÍ ÚČINNOSTI                                                                                   |                                                                                   |
| POŘIZOVATEL:<br>MěÚ Prachatice<br>Osoba zajišťující splnění kvalifikačních požadavků:<br>Mgr. V. Lukášek | SPRÁVNÍ ORGÁN, KTERÝ ZMĚNU ÚPD VYDAL:<br>ZASTUPITELSTVO OBCE NOVÁ VES U STRAKONIC |
| RAZÍTKO A PODPIS:                                                                                        | RAZÍTKO A PODPIS:                                                                 |

