Územní plán Malovice

katastrální území: Krtely, Malovice u Netolic, Podeřiště, Malovičky

KOORDINAČNÍ VÝKRES

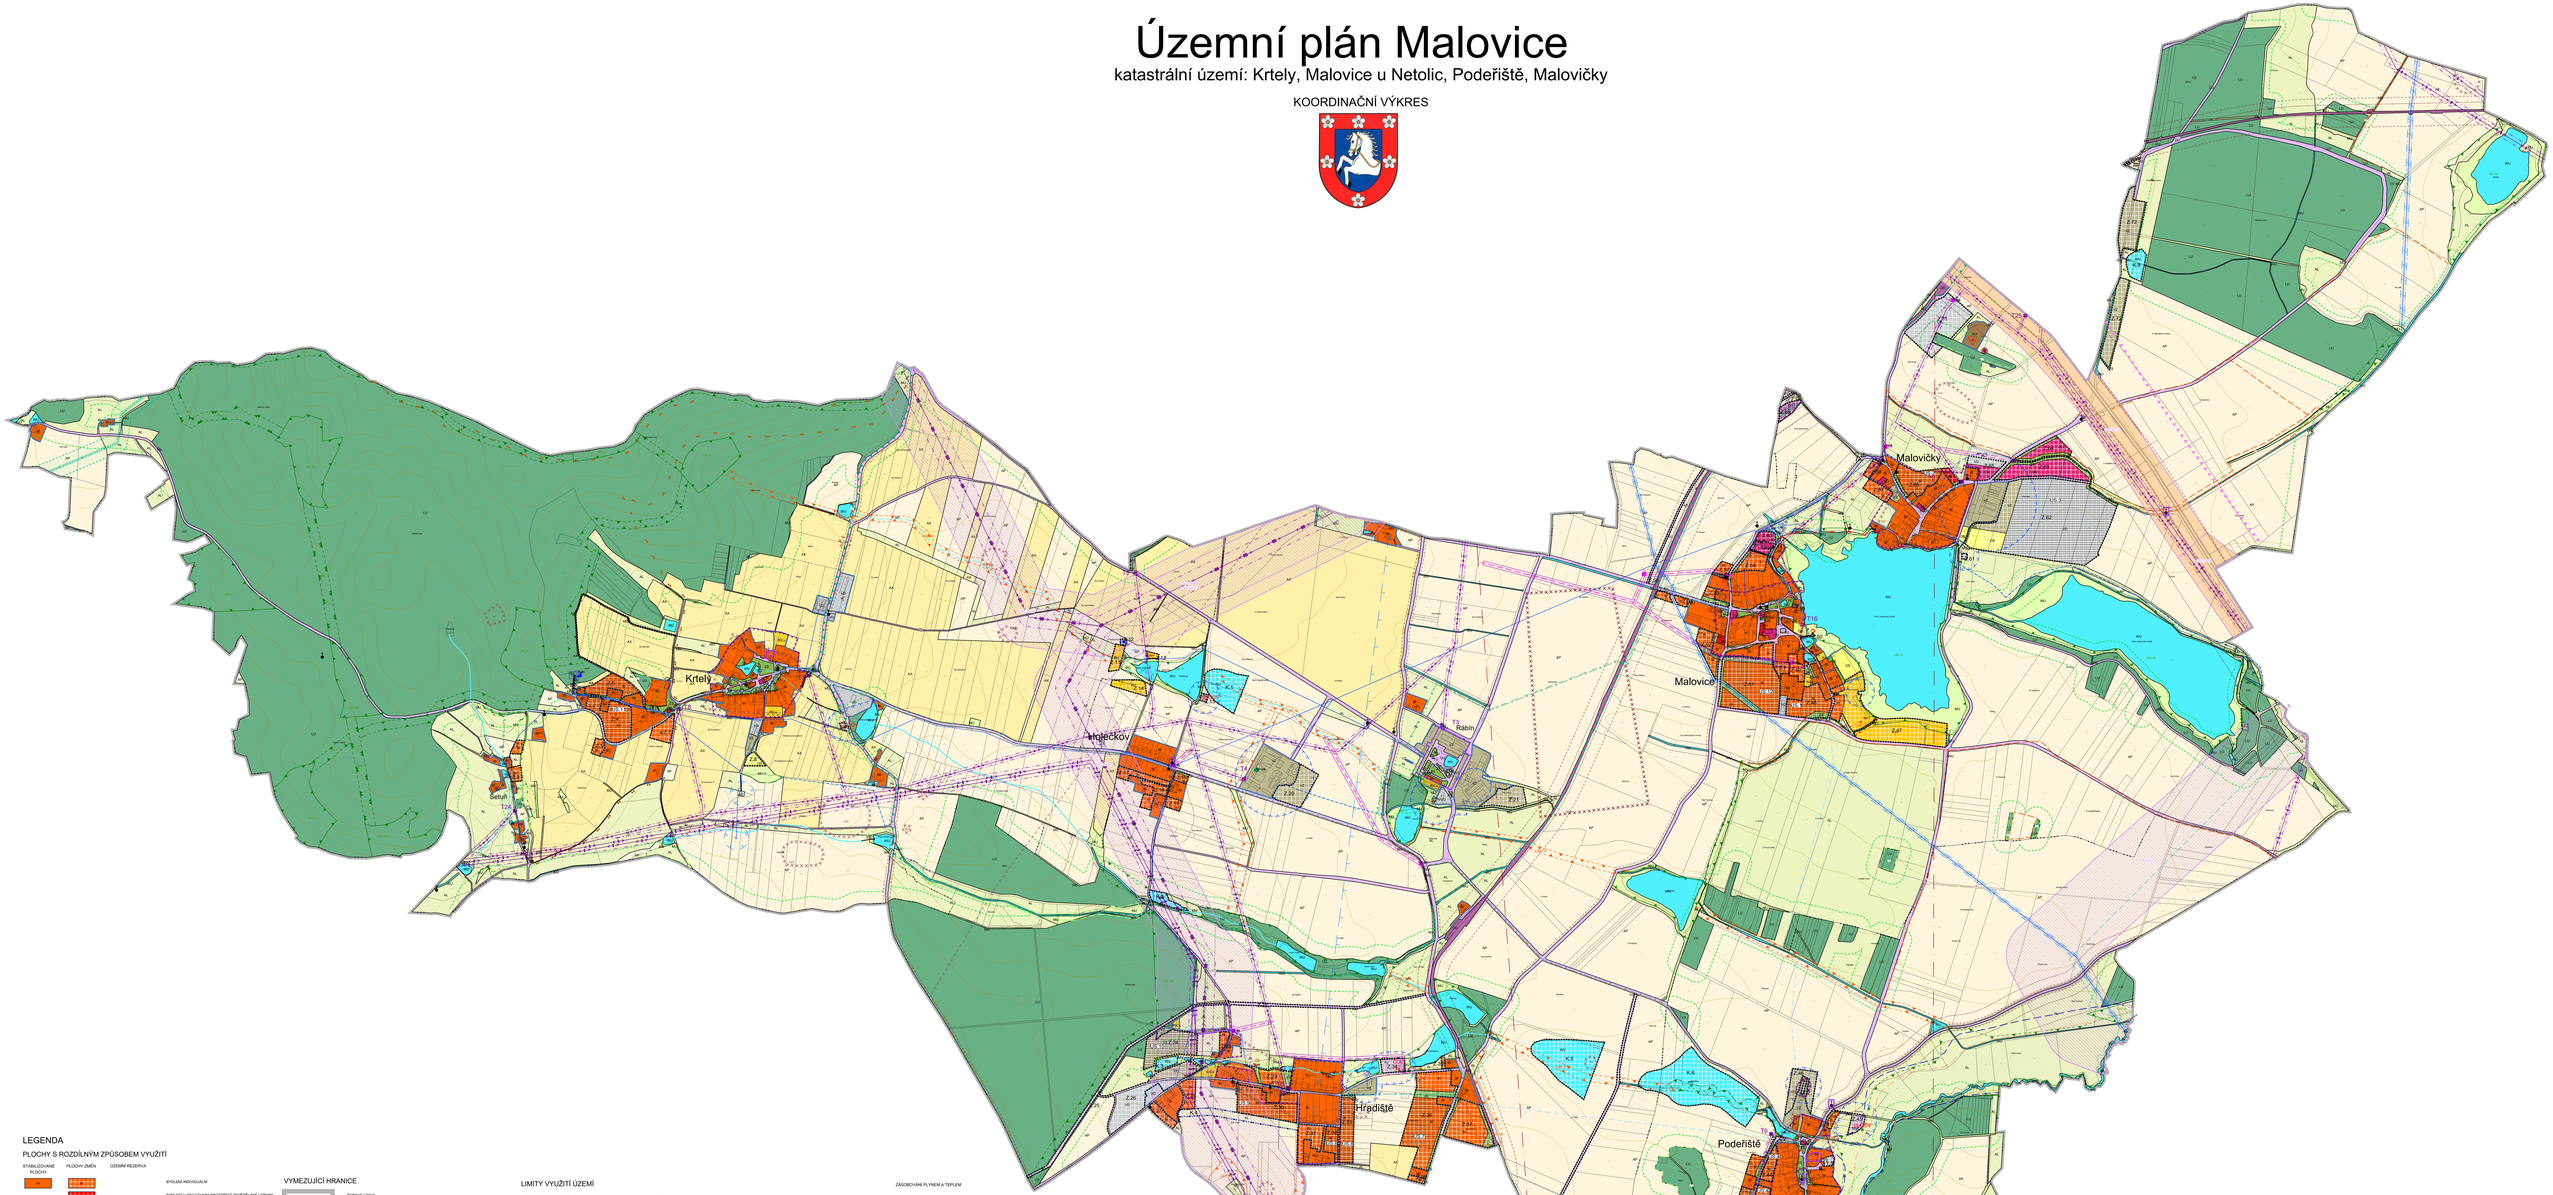

LEGENDA

PLOCHY S ROZDÍLNÝM ZPŮSOBEM VYUŽITÍ

STABILIZOVANÉ PLOCHY | PLOCHY ZMĚN | ÚZEMNÍ REZERVA

- BYDLENÍ INDIVIDUÁLNÍ — BI
- BYDLENÍ V NEGATIVNÍM PROSTŘEDÍ ZEMĚDĚLSKÉ VÝROBY — BN
- BYDLENÍ HROMADNÉ — BH
- OBČANSKÉ VYBAVENÍ VŠEOBECNÉ — OV
- OBČANSKÉ VYBAVENÍ - SPORT — OS
- REKREACE HROMADNÁ - REKREAČNÍ AREÁLY — RH
- REKREACE - SOUKROMÁ ZELEŇ URBANIZOVANÁ — RX.u
- REKREACE - SOUKROMÁ ZELEŇ NEURBANIZOVANÁ — RX.n
- VÝROBA DROBNÁ A SLUŽBY — VD, VD
- VÝROBA ZEMĚDĚLSKÁ A LESNICKÁ — VZ, VZ
- TECHNICKÁ INFRASTRUKTURA VŠEOBECNÁ — TU, TU
- ZELEŇ SÍDELNÍ OSTATNÍ — ZS, ZS
- DOPRAVA V VŠEOBECNÁ — DV, DV
- DOPRAVA DRÁŽNÍ — DD, DD
- VODNÍ A VODOHOSPODÁŘSKÉ VŠEOBECNÉ — WU, WU
- LESNÍ VŠEOBECNÉ — LV, LV
- ORNÁ PŮDA — AP, AP
- TRVALÝ TRAVNÍ POROST — PL, PL
- ZEMĚDĚLSKÉ - OVOCNÉ SADY — AX, AX
- SMÍŠENÉ NEZASTAVĚNÉHO ÚZEMÍ VŠEOBECNÉ — SU, SU
- TĚŽBA NEROSTŮ VŠEOBECNÁ — R, R

- R.1

CELÉ ŘEŠENÉ ÚZEMÍ JE SITUOVÁNO V ZÁJMOVÉM ÚZEMÍ MINISTERSTVA OBRANY Z HLEDISKA POŽADOVANÉ V ABROVÁNÍCH DRUHÉ STAVBY

VYMEZUJÍCÍ HRANICE

- ŘEŠENÉ ÚZEMÍ
- ZASTAVĚNÉ ÚZEMÍ OBCE
- ZASTAVITELNÁ PLOCHA
- PLOCHA TRANSFORMACE
- ZMĚNA V KRAJINĚ
- PLOCHY PRO OVĚŘENÍ ÚZEMNÍ STUDIE

KORIDORY PLOŠNĚ VYMEZENÉ

DOPRAVNÍ INFRASTRUKTURA

- KORIDOR PLOŠNĚ VYMEZENÝ Z NAŘÍZENÍ DOKUMENTACE

PŘEKRYVNÁ ZNAČENÍ

ENERGETICKÉ ŘEŠENÍ - PLYNOVOD

- KORIDOR NAD PLOCHAMI S ROZDÍLNÝM ZPŮSOBEM VYUŽITÍ VYMEZENÝ Z NAŘÍZENÍ DOKUMENTACE

ENERGETICKÉ ŘEŠENÍ - ELEKTRICKÉ VEDENÍ

- KORIDOR NAD PLOCHAMI S ROZDÍLNÝM ZPŮSOBEM VYUŽITÍ VYMEZENÝ Z NAŘÍZENÍ DOKUMENTACE

ÚZEMNÍ SYSTÉM EKOLOGICKÉ STABILITY

- LBC — LOKÁLNÍ BIOCENTRUM STAV
- LBC — LOKÁLNÍ BIOCENTRUM NÁVRH
- LBK — LOKÁLNÍ BIOKORIDOR STAV
- LBK — LOKÁLNÍ BIOKORIDOR NÁVRH
- RBK — REGIONÁLNÍ BIOKORIDOR STAV
- IP — INTERAKČNÍ PRVKY STAV
- IP — INTERAKČNÍ PRVKY NÁVRH

LIMITY VYUŽITÍ ÚZEMÍ

- HRANICE MÍTNÍ ZÓNY ZÁPLAVOVÉHO ÚZEMÍ
- HRANICE ZÁPLAVOVÉHO ÚZEMÍ Q100
- EKOLOGICKÁ ZÁTĚŽ ÚZEMÍ
- VZDÁLENOST 50 m OD OKRAJE LESA
- OP NADAVÍ ČESKÉ BUDĚJOVICE
- POZDOLOVÁNÍ ÚZEMÍ
- OCHRANNÉ PÁSMO EL.VEDENÍ A TRAFOSTANIC
- OCHRANNÉ PÁSMO NAVRŽENÉHO EL. VEDENÍ A TRAFOSTANIC
- OCHRANNÉ PÁSMO VTL
- BEZPEČNOSTNÍ PÁSMO VTL
- OCHRANNÉ PÁSMO SILNIC A DRÁHY
- OCHRANNÉ PÁSMO VODNÍHO ZDROJE II. STUPNĚ
- OCHRANNÉ PÁSMO ŘÁDU VODÁRENSKÉ SOUSTAVY JIŽNÍ ČECHY
- OP LETECKÉHO KORIDORU LK TRA 74 VOLARY
- MAXIMÁLNÍ HRANICE NEGATIVNÍHO VLIVU
- ZÓNA NAVAZUJÍCÍ PLÁNOVÁNÍ JETE

DOPRAVNÍ INFRASTRUKTURA

- CYKLOTRASA, CYKLOSTEZKA
- TURISTICKÁ TRASA - NÁVRH
- TURISTICKÁ TRASA
- HLUKOVÁ IZOFONA 50 dB
- HLUKOVÁ IZOFONA 60 dB

TECHNICKÁ INFRASTRUKTURA

ENERGETICKÉ ŘEŠENÍ

- EL. VEDENÍ VN 22 kV
- EL. VEDENÍ VN 110 kV
- EL. VEDENÍ ZVN 400 kV
- EL. VEDENÍ VN 22 kV KE ZRUŠENÍ
- EL. VEDENÍ 22 kV - NÁVRH
- TRAFOSTANICE
- TRAFOSTANICE KE ZRUŠENÍ
- TRAFOSTANICE - NÁVRH

SPOJE A INFORMATIKA

- RADIORELEJNÁ TRASA
- ELEKTRONICKÉ KOMUNIKAČNÍ ZAŘÍZENÍ

OCHRANA KULTURNÍCH HODNOT

- ÚZEMÍ S ARCHEOLOGICKÝM NÁLEZY
- NEMOVITÁ KULTURNÍ PAMÁTKA
- HISTORICKÉ INTRAVILÁNY SÍDEL
- KRAJINNÁ PAMÁTKOVÁ ZÓNA
- ŘOB MUKA, KAPLE, SOCHY - NEMOVITÁ KULTURNÍ PAMÁTKA
- ŘOB MUKA, KAPLE, SOCHY
- VÁLEČNÉ HROBY

ZÁSOBOVÁNÍ PLYNEM A TEPLEM

- VYSOKOTLAKÝ PLYNOVOD
- STŘEDOTLAKÝ PLYNOVOD - NÁVRH
- VVTL PLYNOVOD - PROPOJENÍ TRANZITNÍCH PLYNOVODŮ
- KOTELNA PRO CENTRÁLNÍ VYTÁPĚNÍ - NÁVRH
- STANICE BOPL/VLJ - NÁVRH
- VEDENÍ BOPL/VLJ - NÁVRH

VODOHOSPODÁŘSKÉ ŘEŠENÍ

- VODOVOD
- VODOVOD - NÁVRH ZRUŠENÍ ŘADU
- VODOVOD - NÁVRH
- VODOJEM STAV / NÁVRH
- VODNÍ ZDROJ
- ČERPACÍ STANICE
- AT STANICE - NÁVRH
- KANALIZACE
- KANALIZACE - NÁVRH
- ČOV — ČISTÍRNA ODPADNÍCH VOD - NÁVRH
- ČOV — ČISTÍRNA ODPADNÍCH VOD
- ČERPACÍ STANICE KANALIZACE - NÁVRH
- VODOTEČ
- ZATRUBNĚNÁ VODOTEČ
- PROTIPOVODŇOVÉ OPATŘENÍ
- HLAVNÍ ODVODŇOVACÍ ZAŘÍZENÍ

ZMĚNA Č. 5 ÚP MALOVICE

ODOVZDÁNÍ	KOORDINAČNÍ VÝKRES
PROJEKTOVÝ ATELIÉR AD s.r.o. ING. ARCH. JAROSLAV DANĚK	RAŽTKO A POSPÍŠIL

AKADEMICKÁ 8, 370 05 ČESKÉ BUDĚJOVICE, TEL.: 387 312 224, 608 425 438
www.atelierad.cz, atelier.ad@seznam.cz, IČ: 251847771, DIČ: CZ251847771

ZPRACOVATEL:	ING. ARCH. JAROSLAV DANĚK
AUTORSKÉ PRÁVO:	© ATELIÉR AD
SPOLUÚČAST:	ING. ARCH. BOHUSLAV, ING. ARCH. DOMINIK DANĚK
VEDOUCÍ PROJEKTU:	ING. ARCH. DOMINIK DANĚK
DATUM:	SRPEN 2020
MĚŘÍTKO:	1 : 5000

PROJEKTOVANÉ FÁZE	ZAKÁZKOVÉ ČÍSLO
4	1

ZÁZNAM O ÚČINNOSTI

DATUM NABYTÍ ÚČINNOSTI	
POŘIZOVATEL	STŘEDNÍ ČECHY, K TŘEBY OPV V PŘÍBRAMI
OBOR NEBO ÚŘAD PŘÍMO PŘÍSLUŠNÝ	
MGR. VLDTIMIR TOUŠEK HAMR JAROŠOV, HAMRY 1, KAMENICE JESENICE	ZASTUPITELSTVO OBCE MALOVICE
RAŽTKO A POSPÍŠIL	RAŽTKO A POSPÍŠIL