


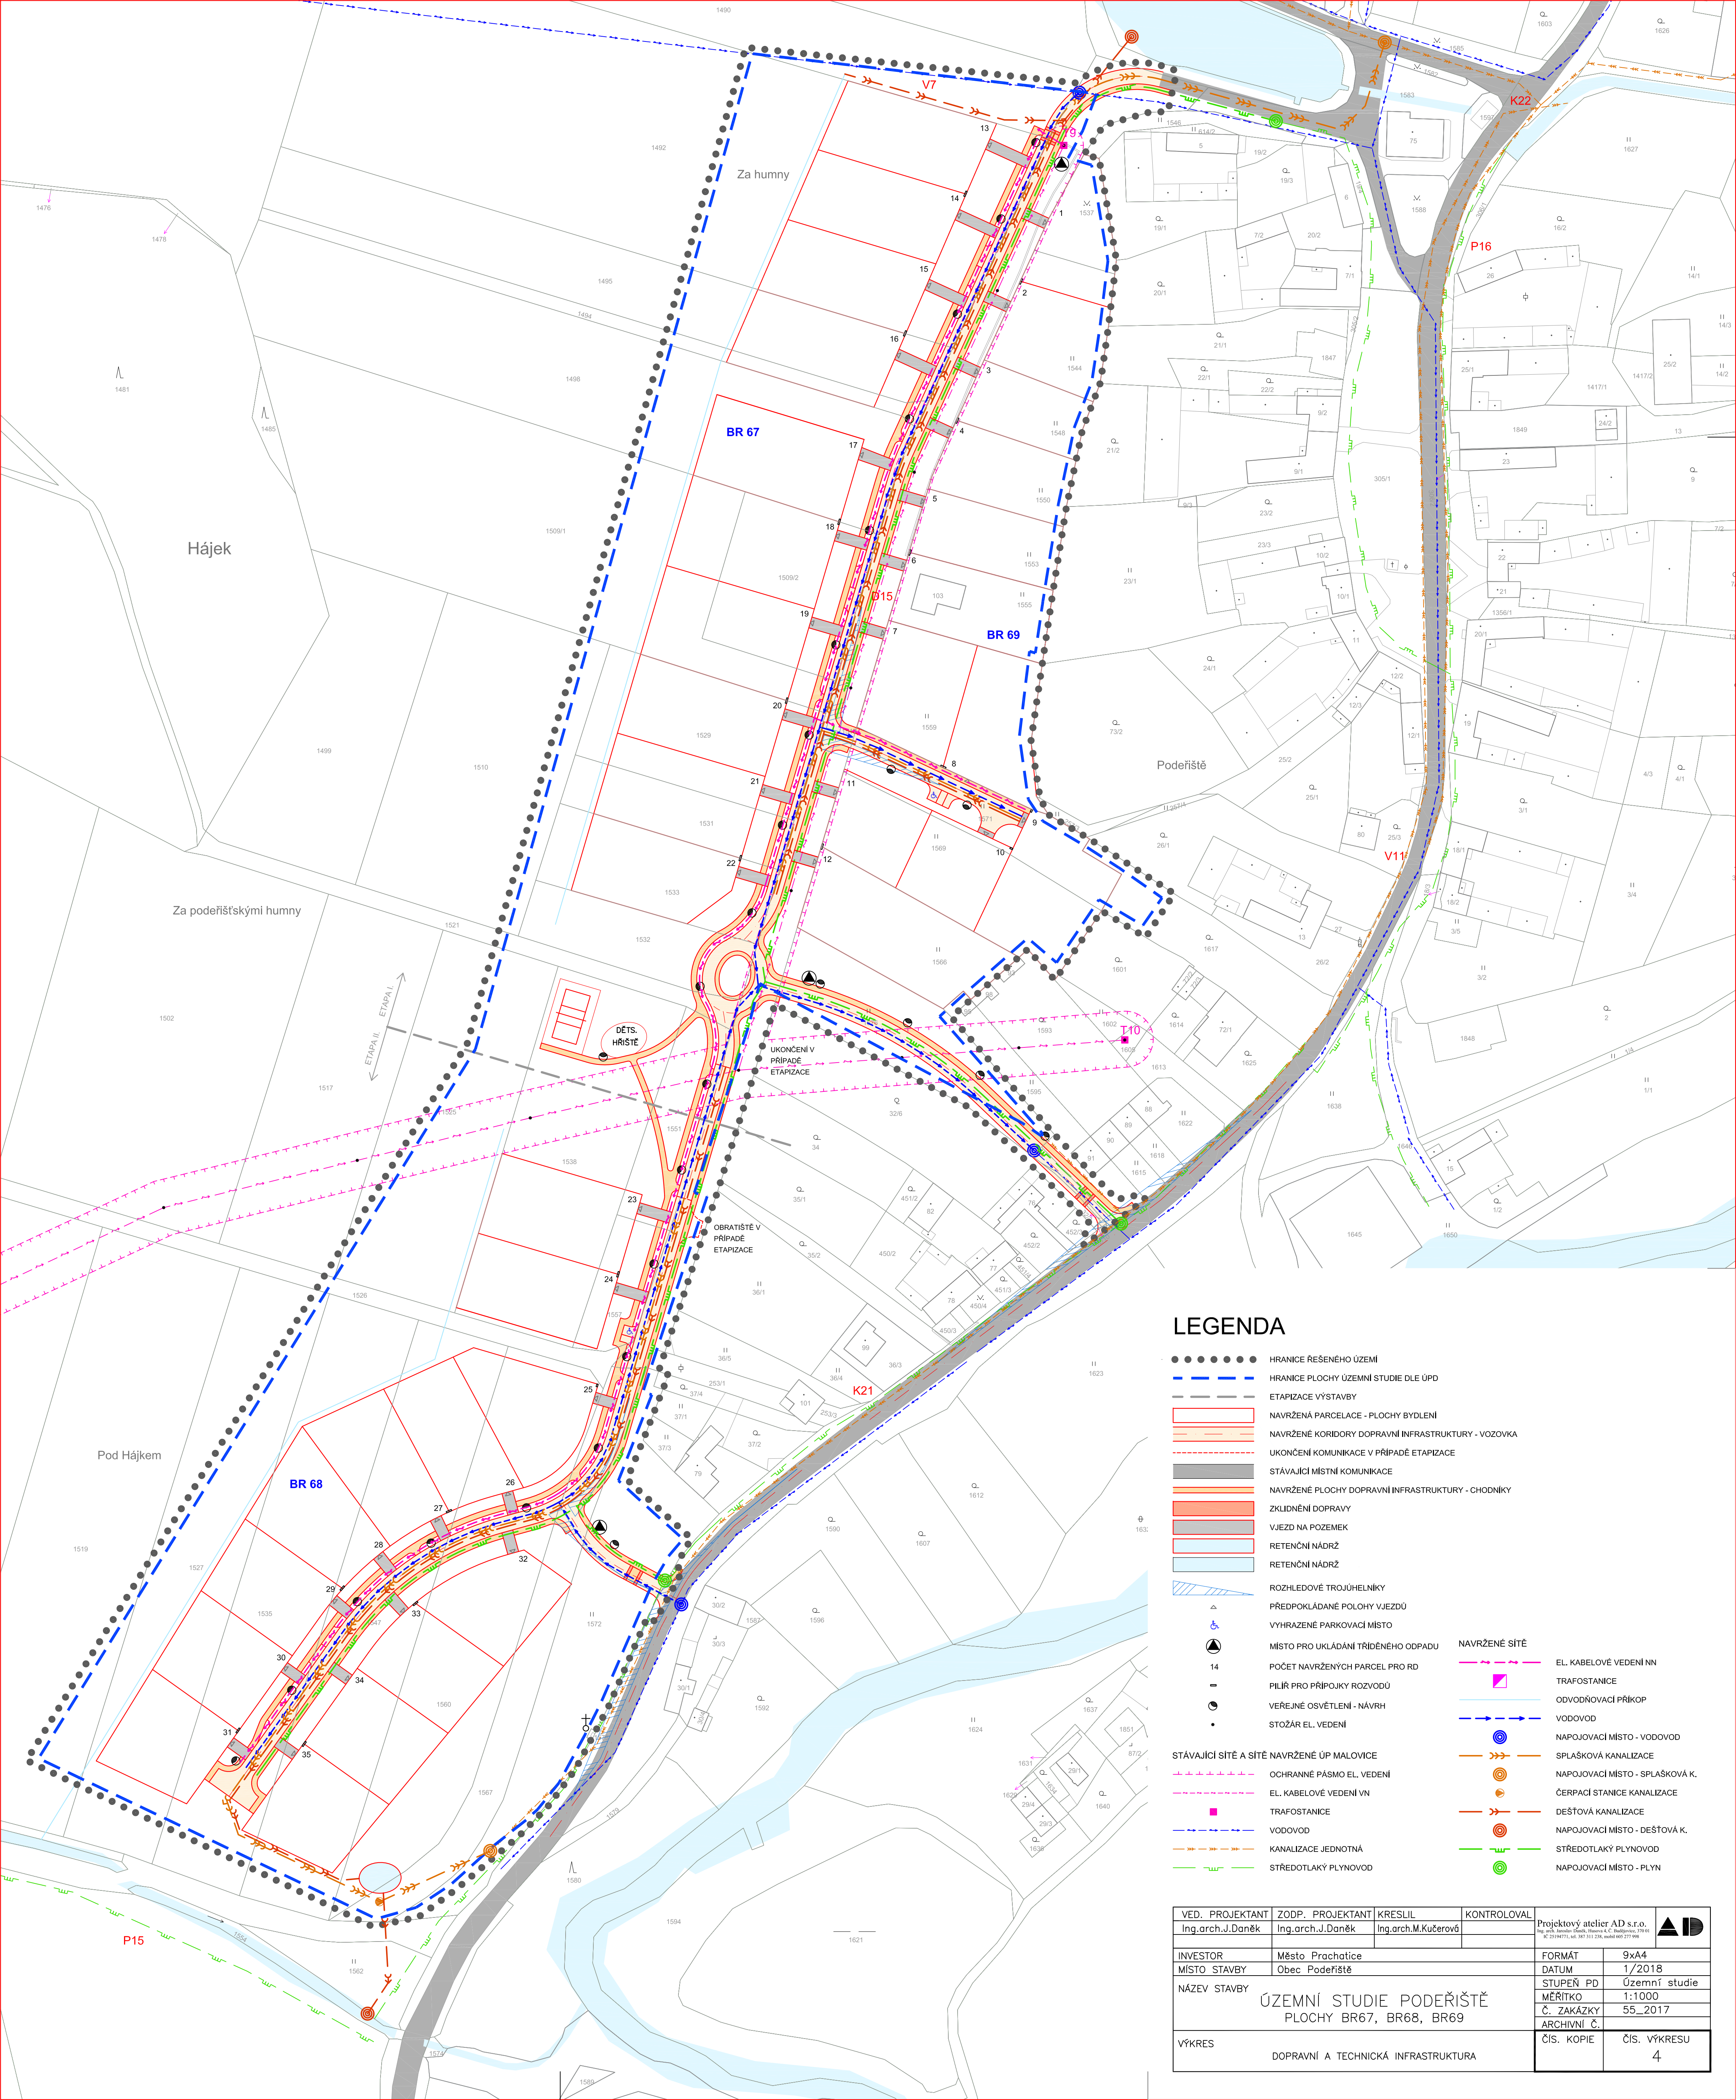

LEGENDA

- HRANICE ŘEŠENÉHO ÚZEMÍ

— — — — —

HRANICE PLOCHY ÚZEMNÍ STUDIE DLE ÚPD

— — — — —

ETAPIZACE VÝSTAVBY

▭

NAVŘZENÁ PARCELE - PLOCHY BYDLENÍ

▭

NAVŘZENÉ KORIDORY DOPRAVNÍ INFRASTRUKTURY - VOZOVKA

▭

UKONČENÍ KOMUNIKACE V PŘÍPADĚ ETAPIZACE

▭

STÁVAJÍCÍ MÍSTNÍ KOMUNIKACE

▭

NAVŘZENÉ PLOCHY DOPRAVNÍ INFRASTRUKTURY - CHODNÍKY

▭

ZKLIDNĚNÍ DOPRAVY

▭

VJEZD NA POZEMEK

▭

RETENČNÍ NÁDRŽ

▭

RETENČNÍ NÁDRŽ

▭

ROZHLÉDOVÉ TROJÚHELNÍKY

▲

PŘEDPOKLÁDANÉ POLOHY VJEZDŮ

♿

VYHRÁZENÉ PARKOVACÍ MÍSTO

♻️

MÍSTO PRO UKLÁDÁNÍ TRÍDĚNÉHO ODPADU

14

POČET NAVŘZENÝCH PARCEL PRO RD

—

PILÍŘ PRO PŘÍPOJKY ROZVODŮ

☼

VEŘEJNÉ OSVĚTLENÍ - NÁVRH

•

STOŽÁR EL. VEDENÍ
- STÁVAJÍCÍ SÍTĚ A SÍTĚ NAVŘZENÉ ÚP MALOVICE

— — — — —

OCHRANNÉ PÁSMO EL. VEDENÍ

— — — — —

EL. KABELOVÉ VEDENÍ VN

▭

TRAFOSTANICE

— — — — —

VODOVOD

— — — — —

KANALIZACE JEDNOTNÁ

— — — — —

STŘEDOTLAKÝ PLYNOVOD
- NAVŘZENÉ SÍTĚ

— — — — —

EL. KABELOVÉ VEDENÍ NN

▭

TRAFOSTANICE

— — — — —

ODVODŇOVACÍ PŘÍKOP

— — — — —

VODOVOD

⊙

NAPOJOVACÍ MÍSTO - VODOVOD

⊙

SPLEŠKOVÁ KANALIZACE

⊙

NAPOJOVACÍ MÍSTO - SPLEŠKOVÁ K.

⊙

ČERPAČÍ STANICE KANALIZACE

⊙

DEŠŤOVÁ KANALIZACE

⊙

NAPOJOVACÍ MÍSTO - DEŠŤOVÁ K.

⊙

STŘEDOTLAKÝ PLYNOVOD

⊙

NAPOJOVACÍ MÍSTO - PLYN

VED. PROJEKTANT	ZODP. PROJEKTANT	KRESLIL	KONTROLOVAL	Projektový atelier AD s.r.o. Ing. arch. Stanislav Štěpán, Ing. arch. M. Kučerová, Ing. arch. J. Daněk	
Ing. arch. J. Daněk	Ing. arch. J. Daněk	Ing. arch. M. Kučerová		FORMÁT	9x44
INVESTOR	Město Prachatice			DATUM	1/2018
MÍSTO STAVBY	Obec Podeřístě			STUPĚŇ PD	Územní studie
NAZEV STAVBY ÚZEMNÍ STUDIE PODEŘÍŠTĚ PLOCHY BR67, BR68, BR69				MĚŘÍTKO	1:1000
				Č. ZAKÁZKY	55_2017
VÝKRES DOPRAVNÍ A TECHNICKÁ INFRASTRUKTURA				ARCHIVNÍ Č.	
				ČÍS. KOPIE	ČÍS. VÝKRESU 4